


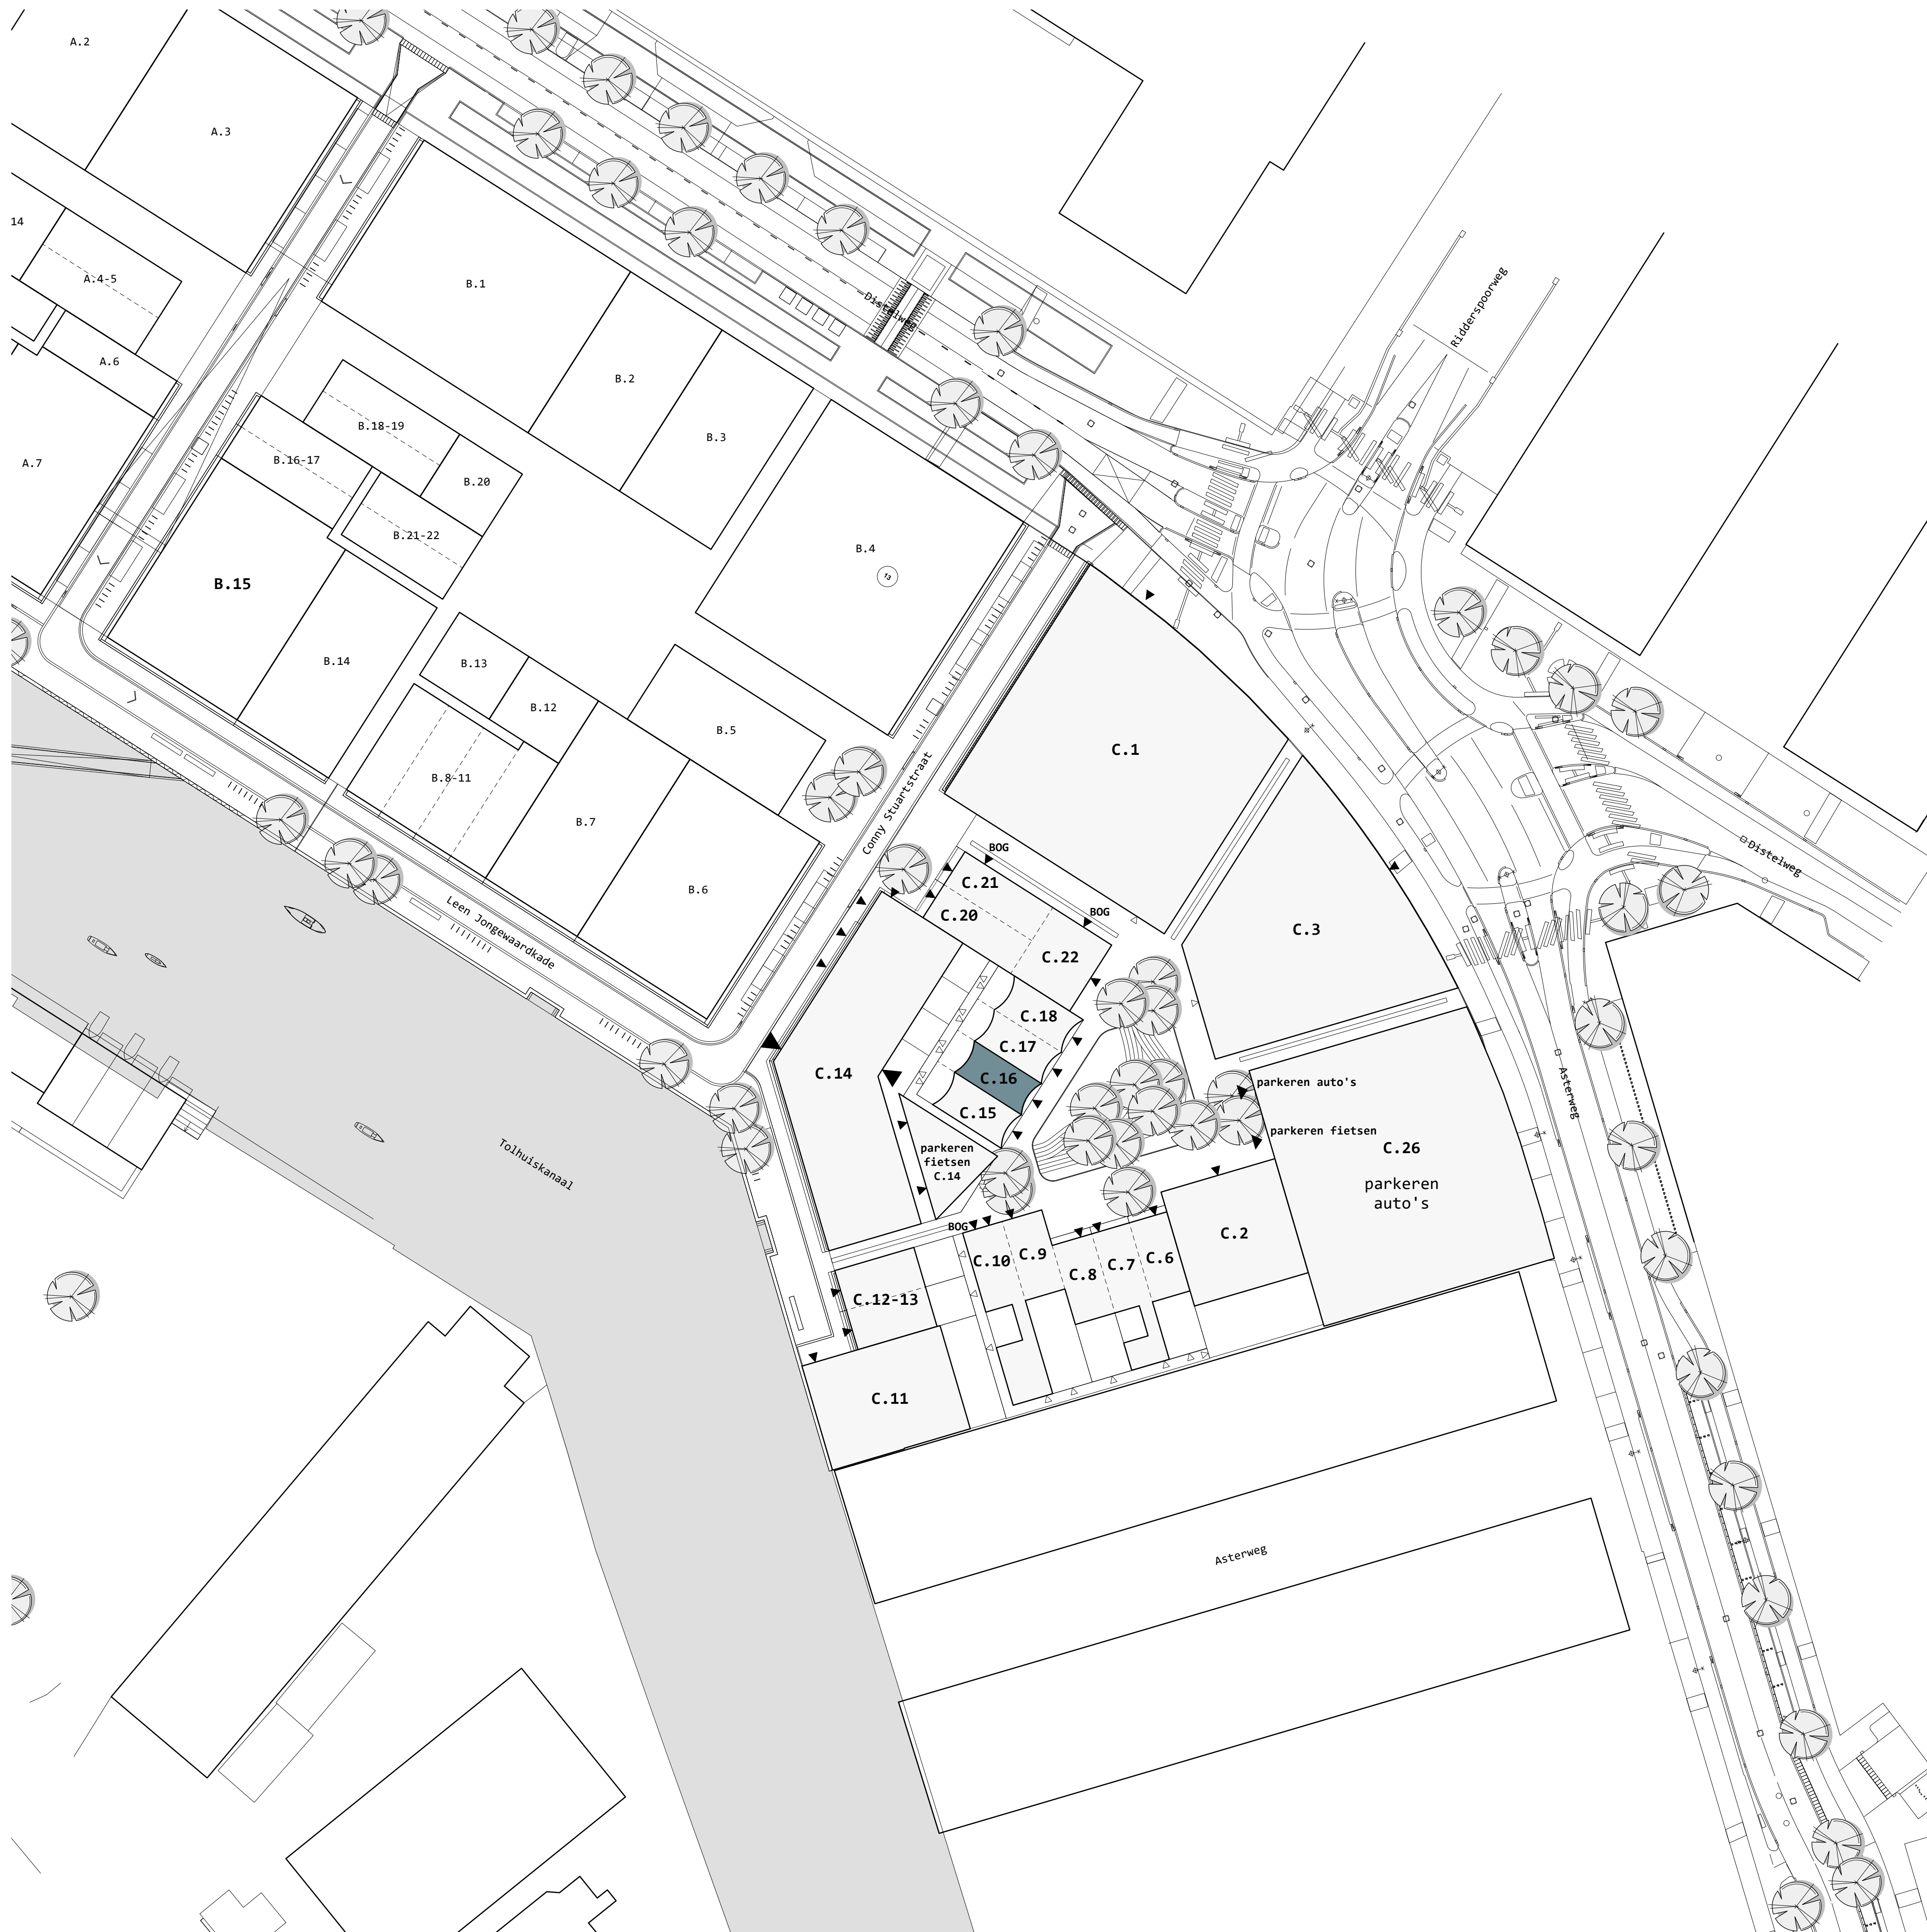


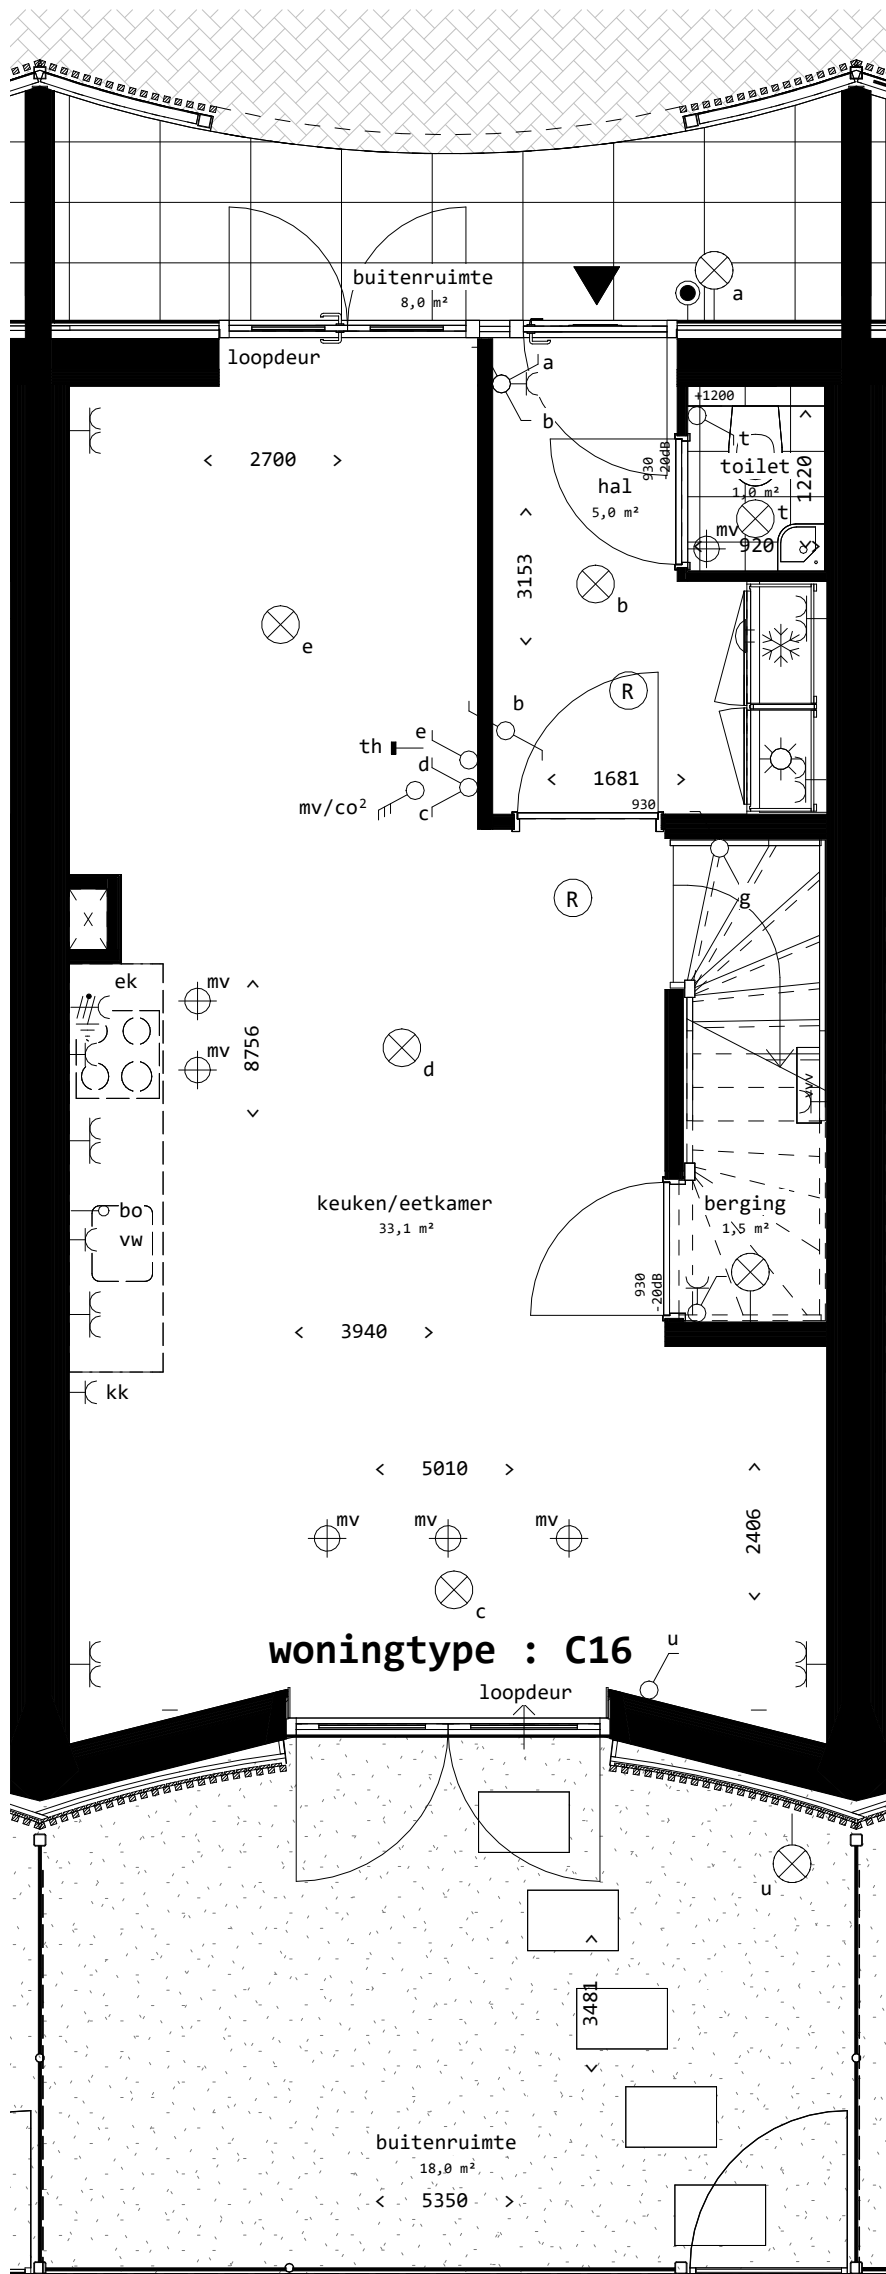


C16 begane grond

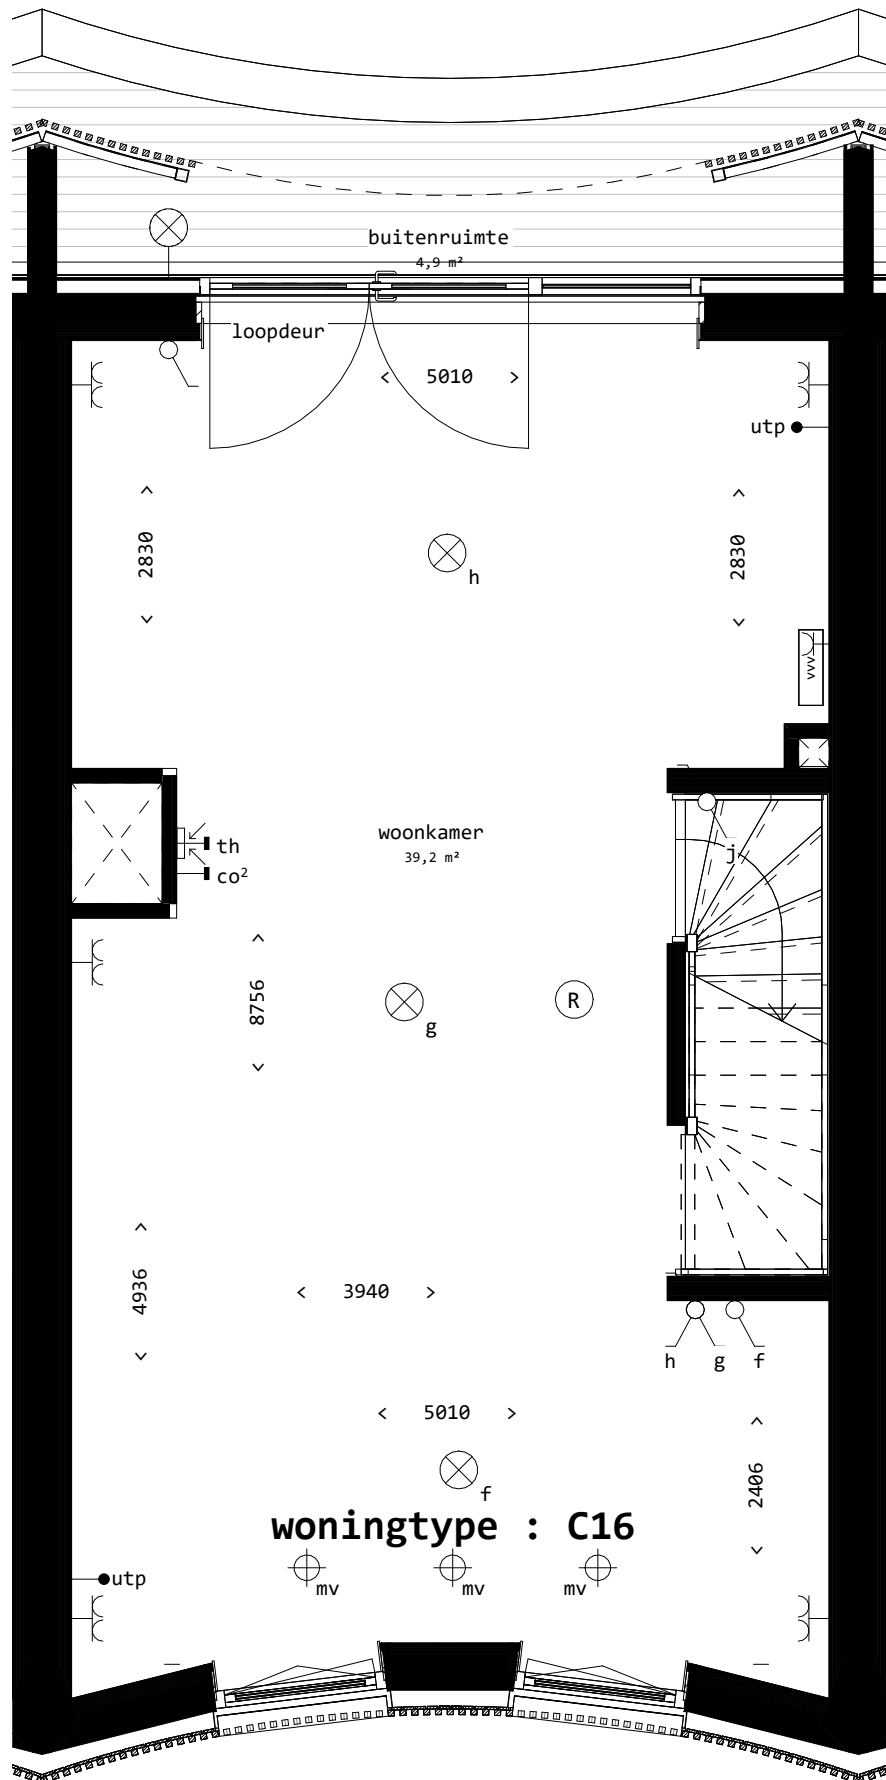


C16 eerste verdieping

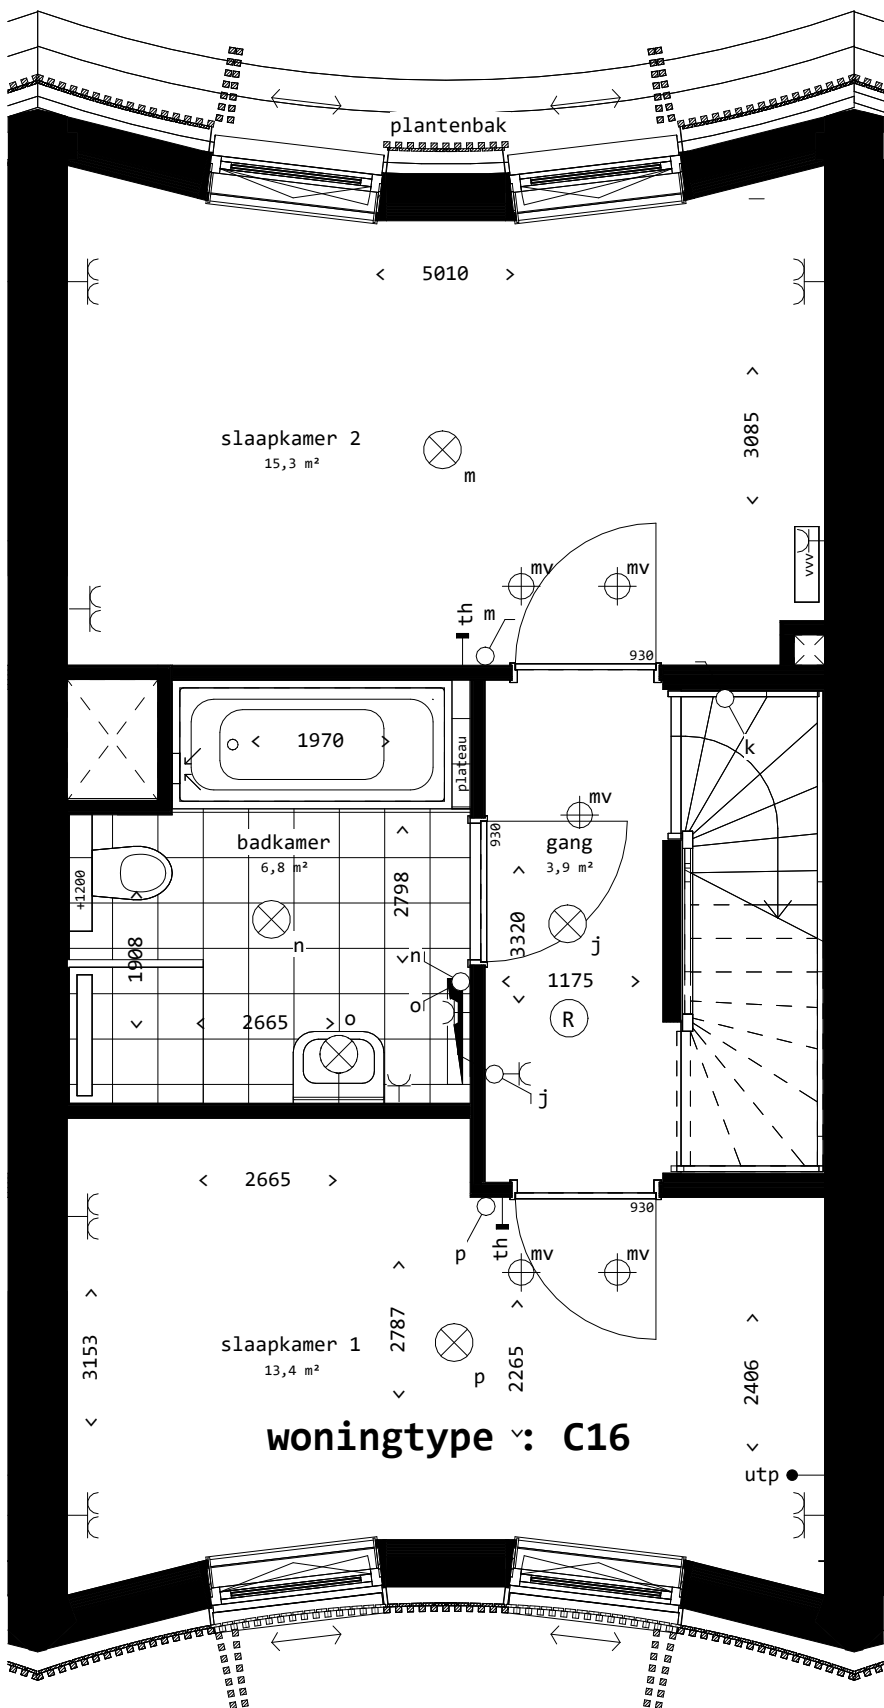


C16 tweede verdieping

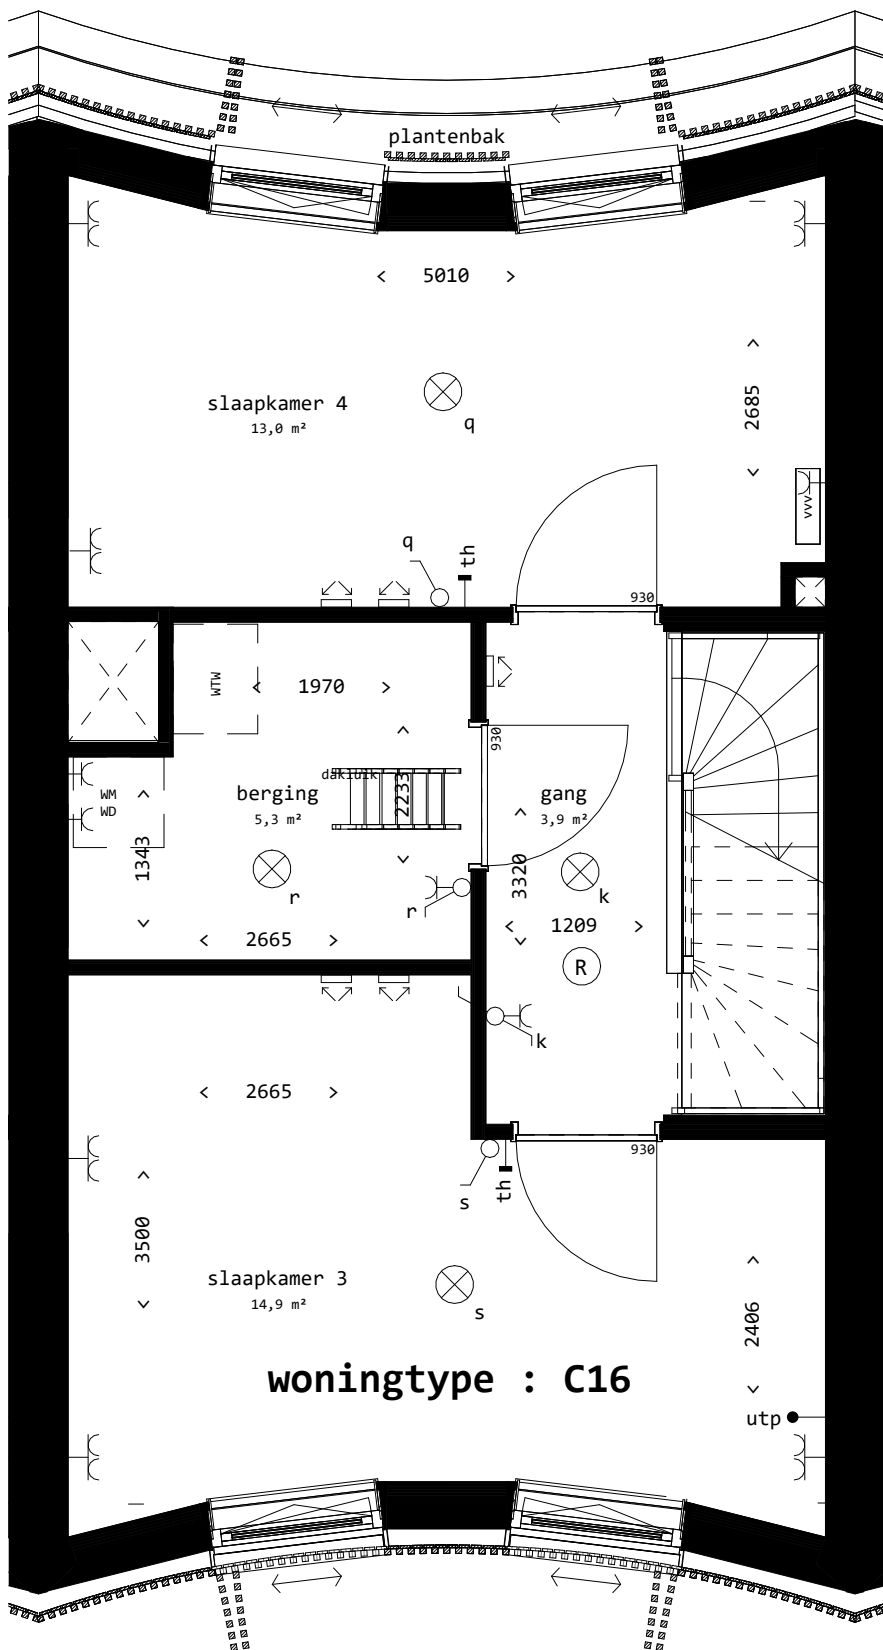

C16 derde verdieping

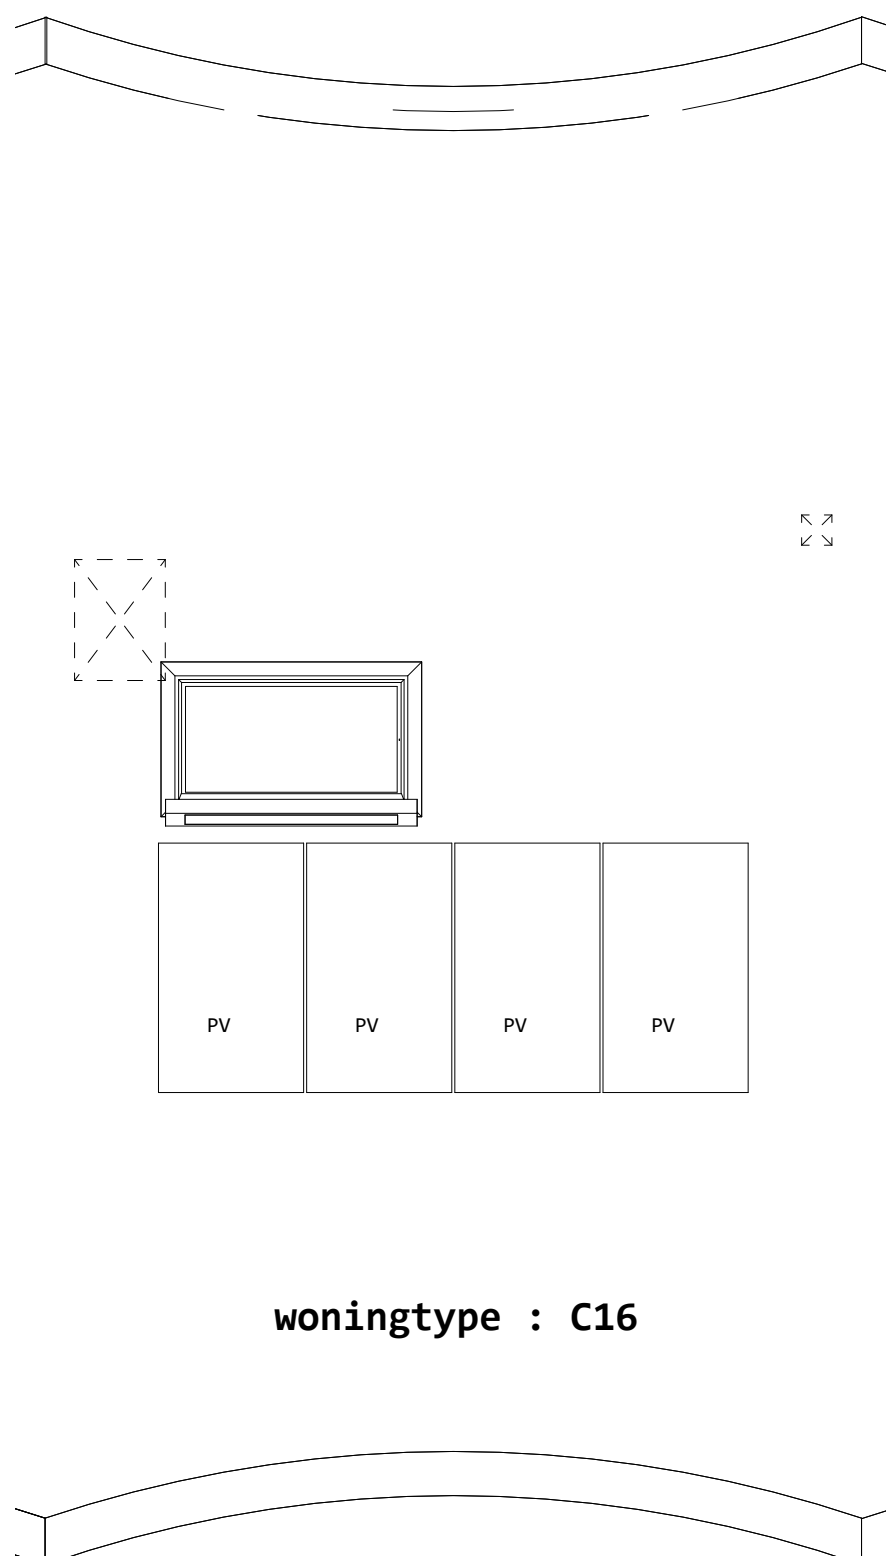

C16 dakverdieping

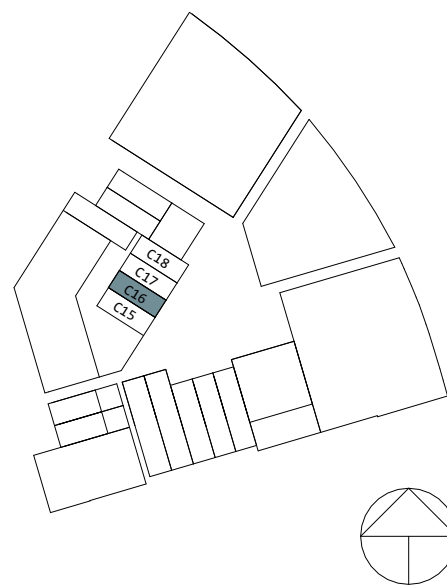

## Renvooi

### installaties

- enkele wandcontactdoos
- dubbele wandcontactdoos (horizontaal)
- 2 fase perilex wandcontactdoos (t.b.v. koken)
- plafond lichtpunt (centraaldoos, zonder armatuur)
- wandlichtpunt (centraaldoos, zonder armatuur)
- enkelpolige lichtschakelaar
- wissel (hotel) schakelaar
- bediening mechanisch ventilatie systeem
- schakelaar gecombineerd met een wandcontactdoos
- serie (dubbele) lichtschakelaar
- ruimtetethermostaat
- CO<sub>2</sub> sensor
- loze leiding (ombedraad)
- loze leiding (bedraad)
- aardpunt badkamer
- rookmelder
- ventilatieornament
- luchtafvoer op wand
- luchttoevoer op wand
- beldrukker
- deurbel
- videfoon
- douche aansluiting

- gestippeld getekend, opstelplaats reservering techniek
- WM wasmachine
- VVV verdeler vloerverwarming
- KK koellast
- BO boiler / Quooker
- VW vaatwasser
- AFZ afzuigkap
- MV mechanische ventilatie
- DR droger
- VWV warmte terugwin installatie
- KL kruipruimte
- HWA hemelwaterafvoer
- K kolom
- WV windverband
- elektrische handdoekradiator
- verlaagd plafond ( 240mm. + vloerpeil )
- woning entree
- meterkast; warm
- meterkast; koud

Disclaimer:  
De op deze tekening aangegeven maten zijn circa maten in millimeters en tussen de wanden / vloeren gemeten, waarbij geen rekening is gehouden met enige wanddikte / vloerdikte, plinten, afmetingen etc.  
In verband met de noodzakelijke uitvoering van de details, constructies, maatvoering, van diverse materialen e.d. kunnen er kleine afwijkingen ontstaan ten opzichte van de nu vermelde gegevens. Deze geringe afwijkingen geven geen aanleiding tot vermelding.  
Aan de in deze tekening gemeten maten kunnen geen rechten worden ontleend.  
De op deze tekening aangegeven maatvoering is niet geschikt voor opdrachten aan andere bouwsoorten.  
De op deze tekening aangegeven elementen en/of aangegeven alternatieven kunnen niet tot de standaard leverings.  
De posities van aansluitingen en installatie onderdelen zijn indicatief op de tekening aangegeven.  
De exacte posities en posities zullen na berekening in het werk door de installateurs worden bepaald en kunnen afwijken van deze tekening.

Tolhuys  
kade  
FAU  
2

Buiksloterham Plot C2

Plattegrond C16

gewijzigd  
datum 01.06.2026  
schaal 1:50

2.VK\_416