


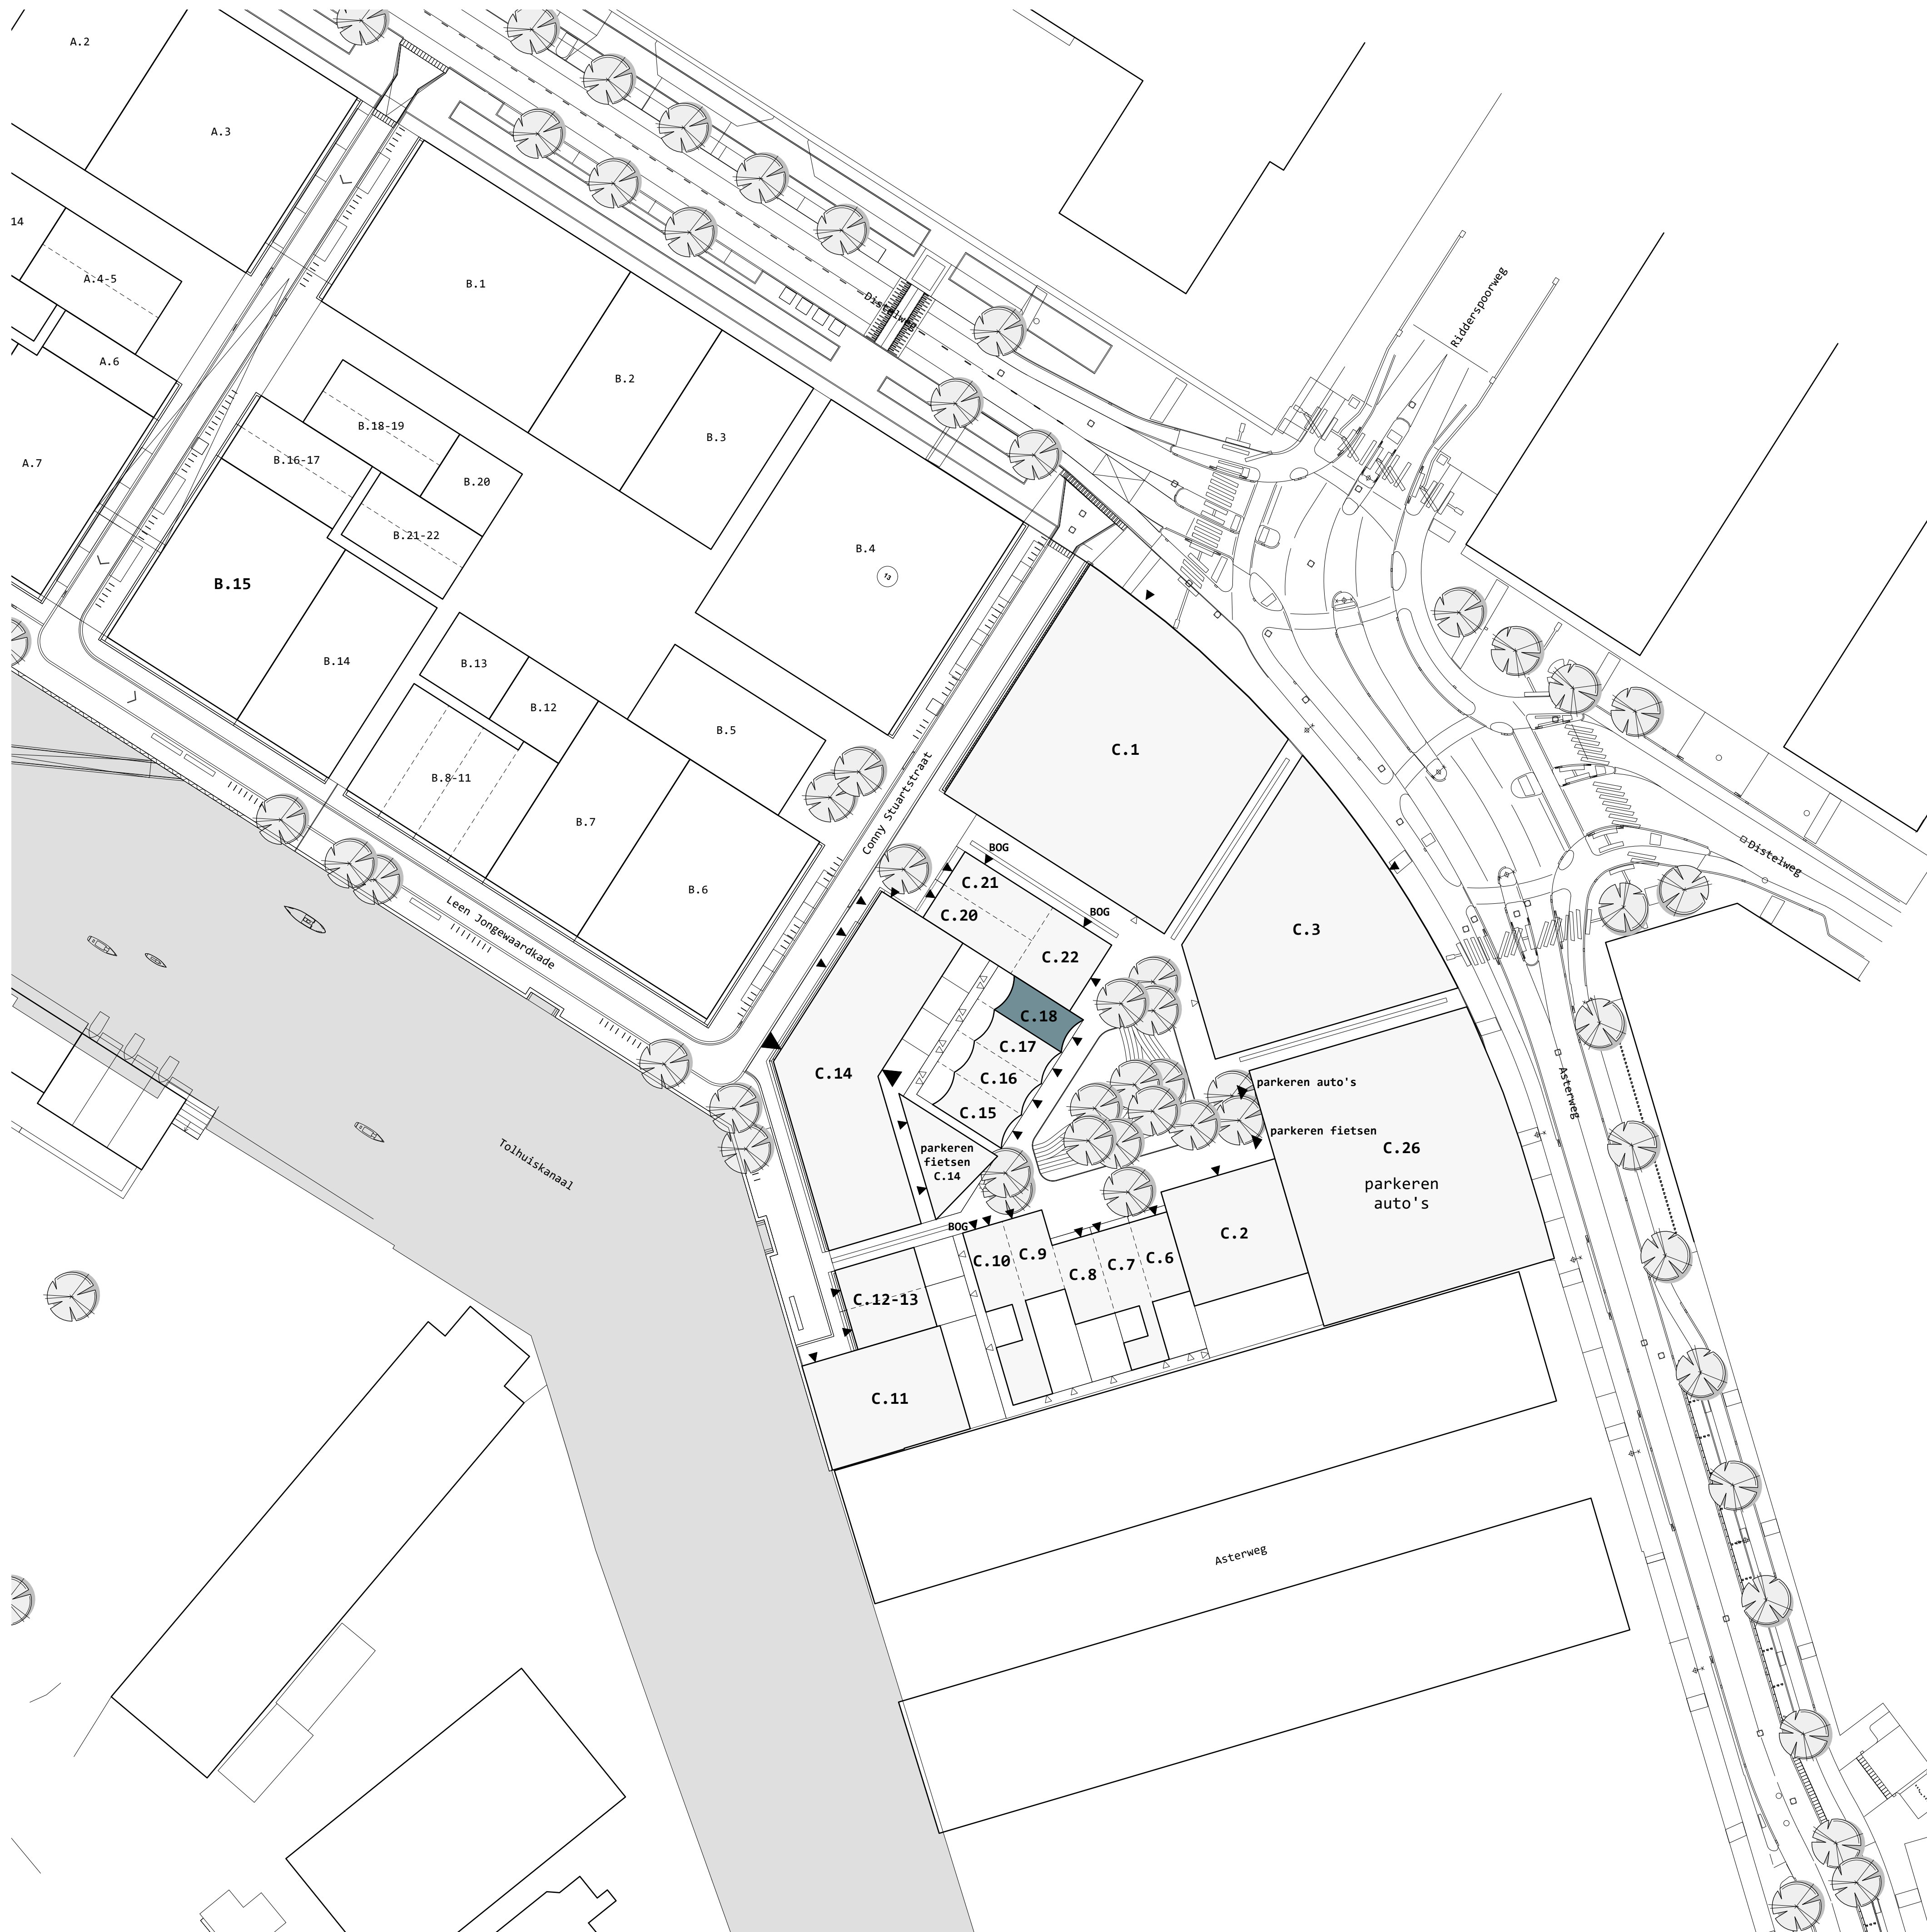


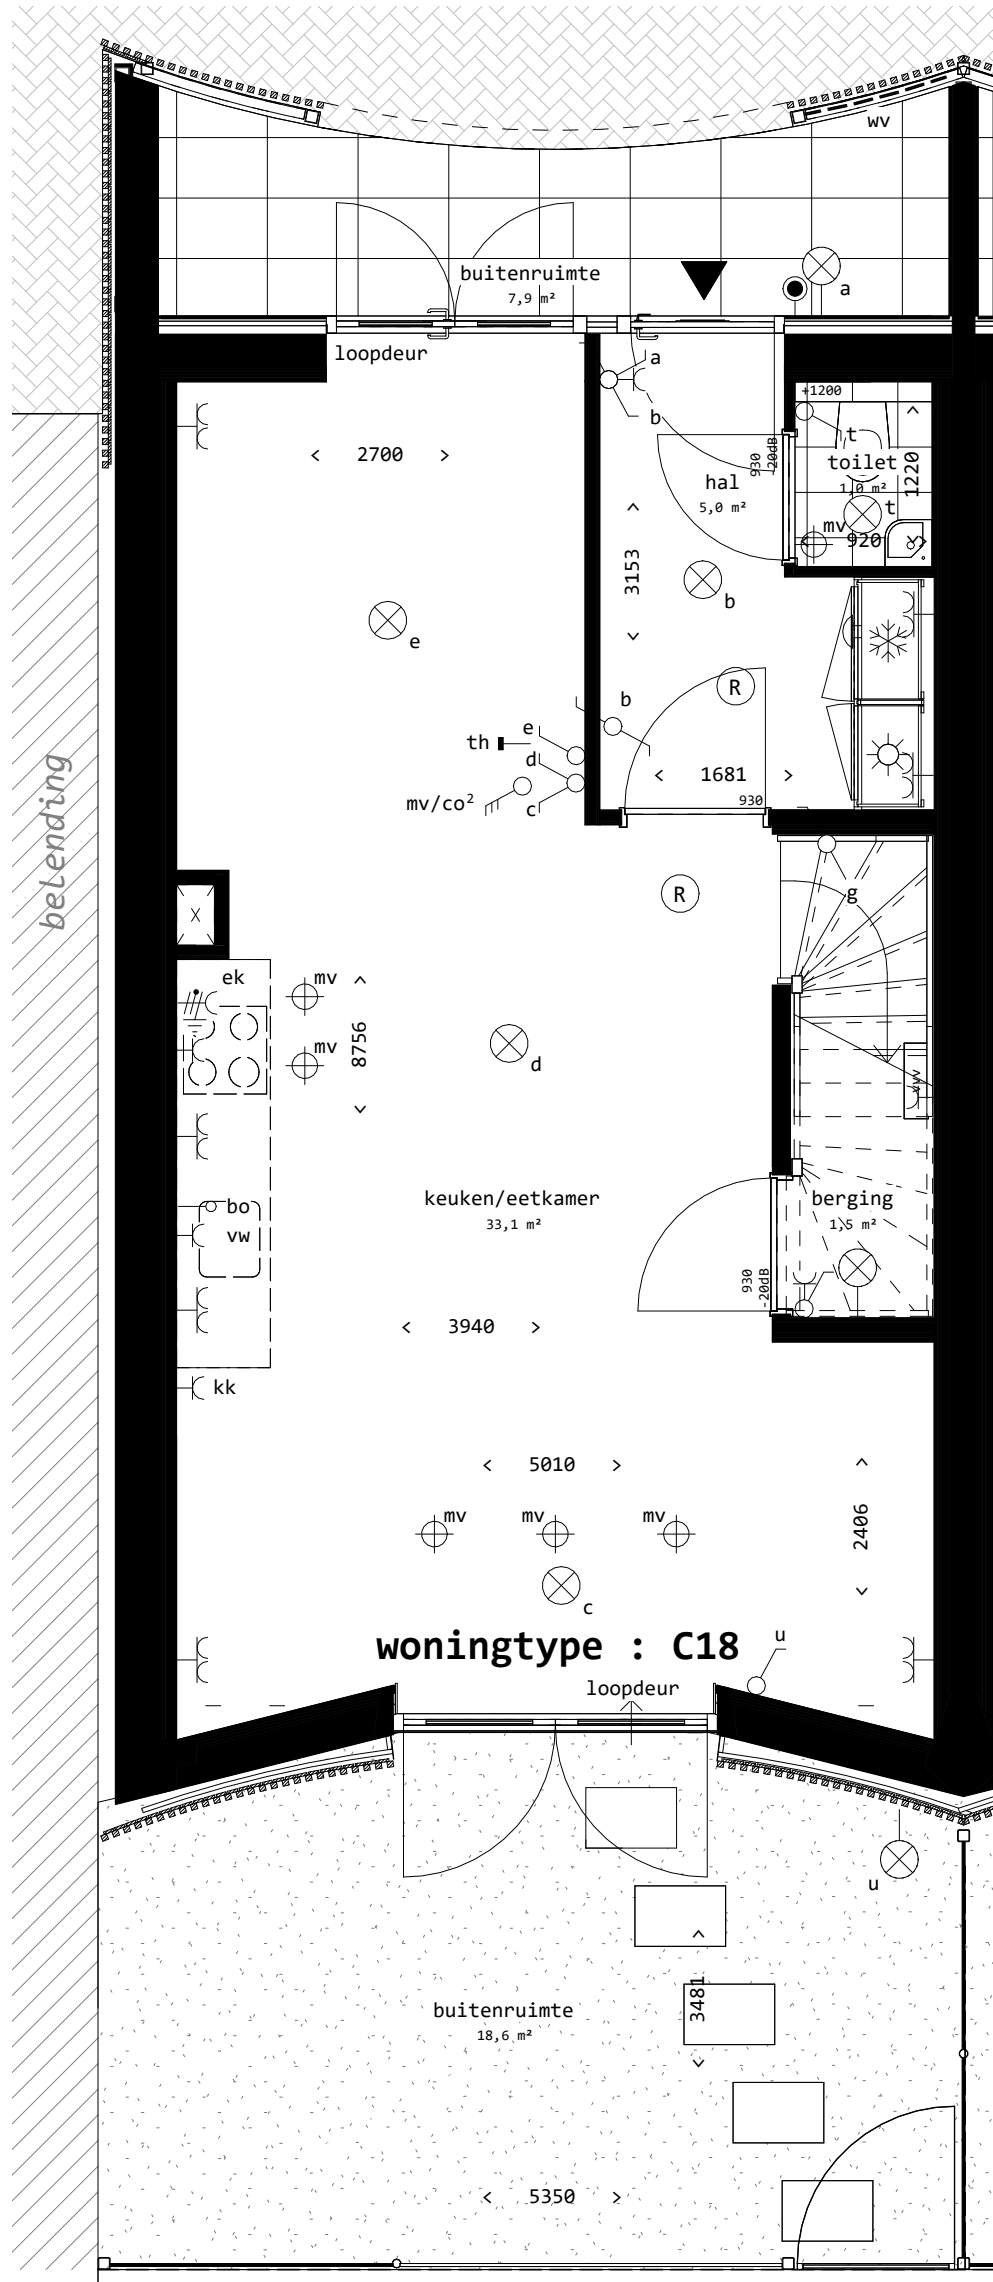


C18 begane grond

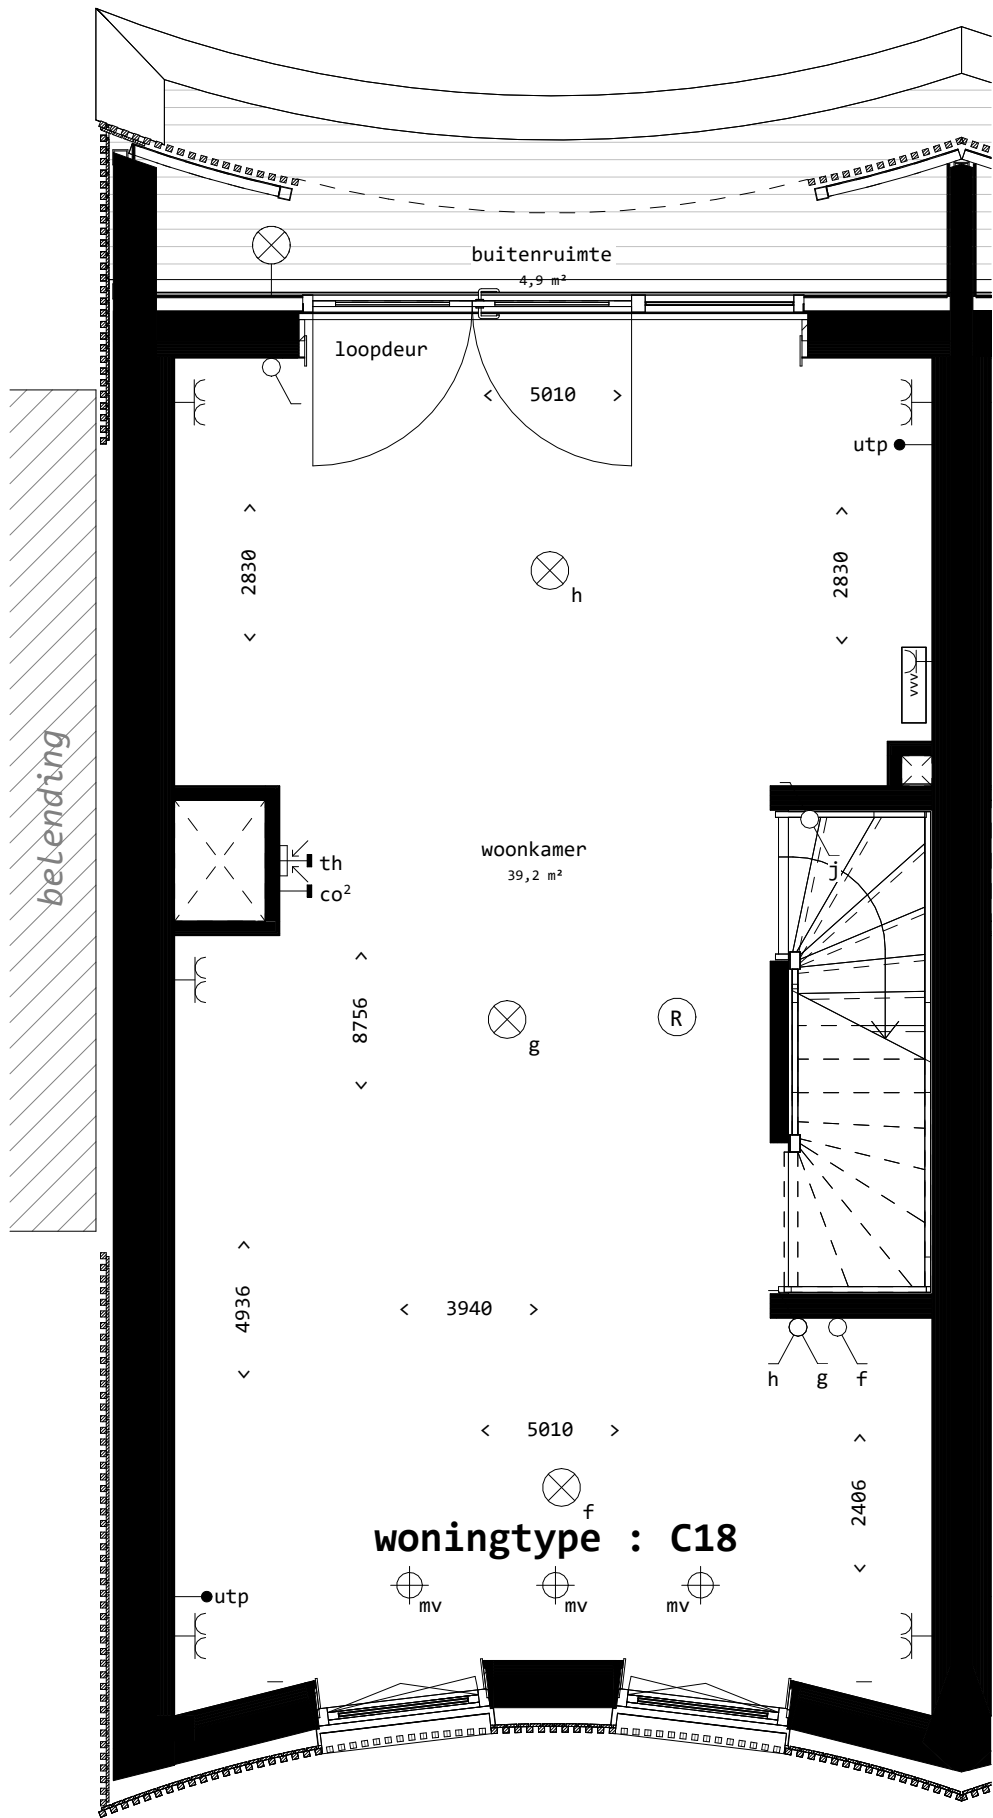


C18 eerste verdieping

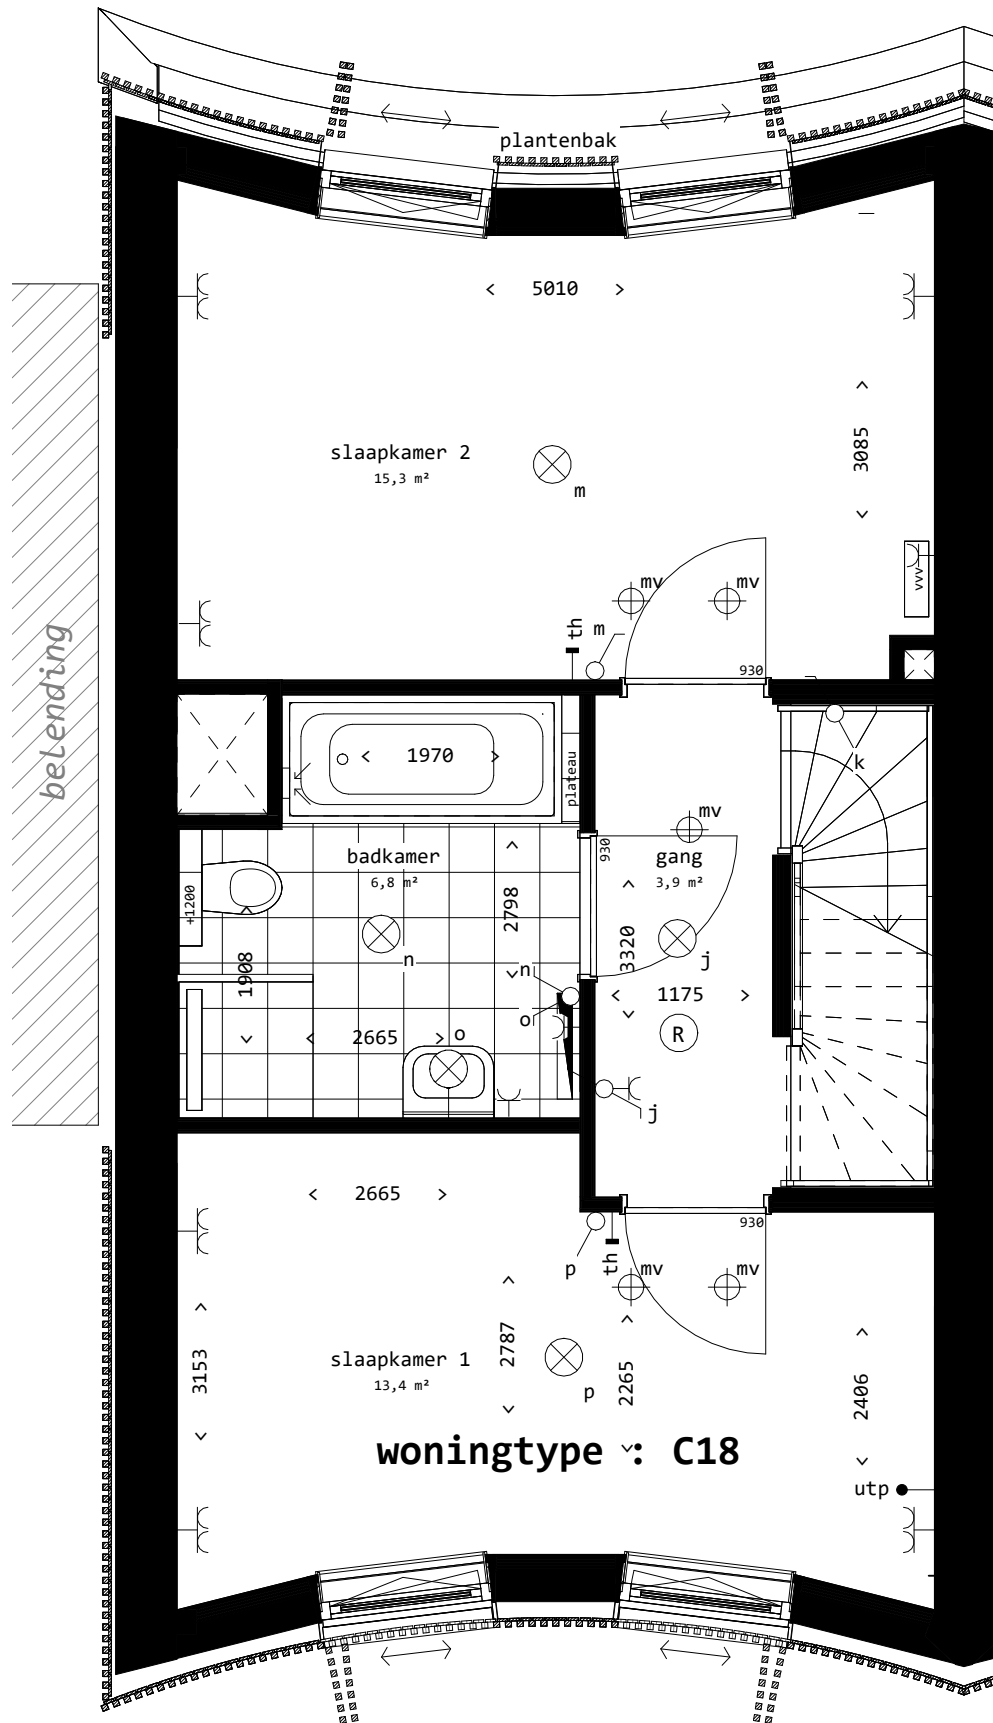


C18 tweede verdieping

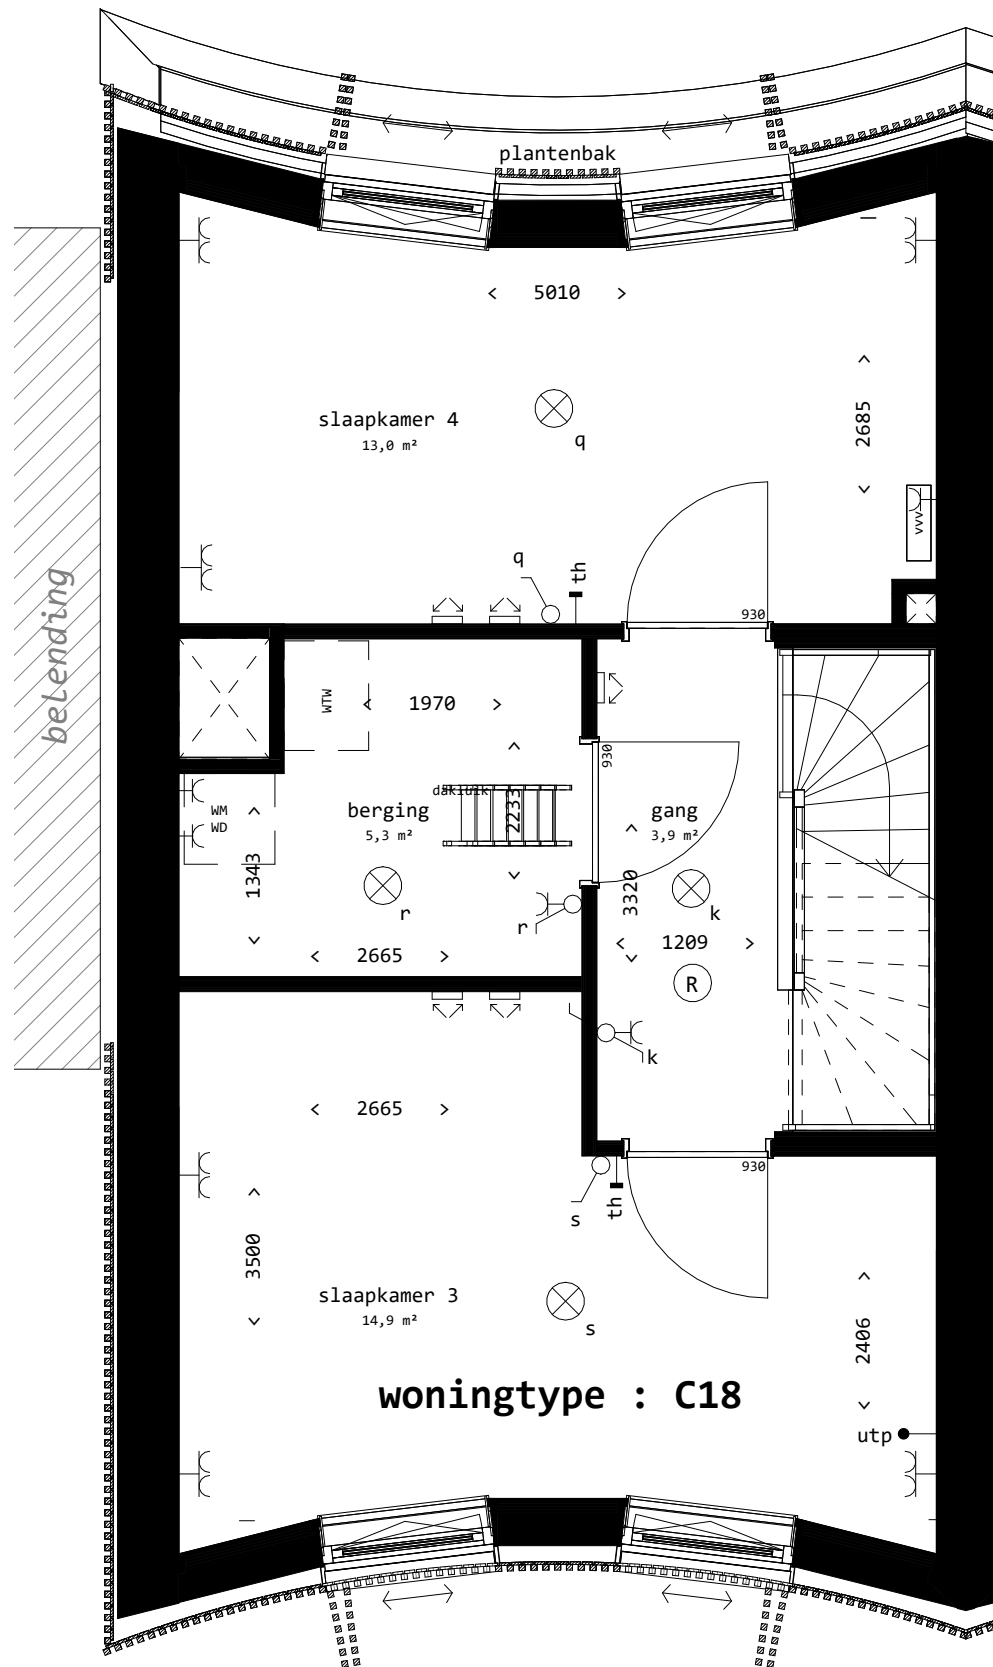

C18 derde verdieping

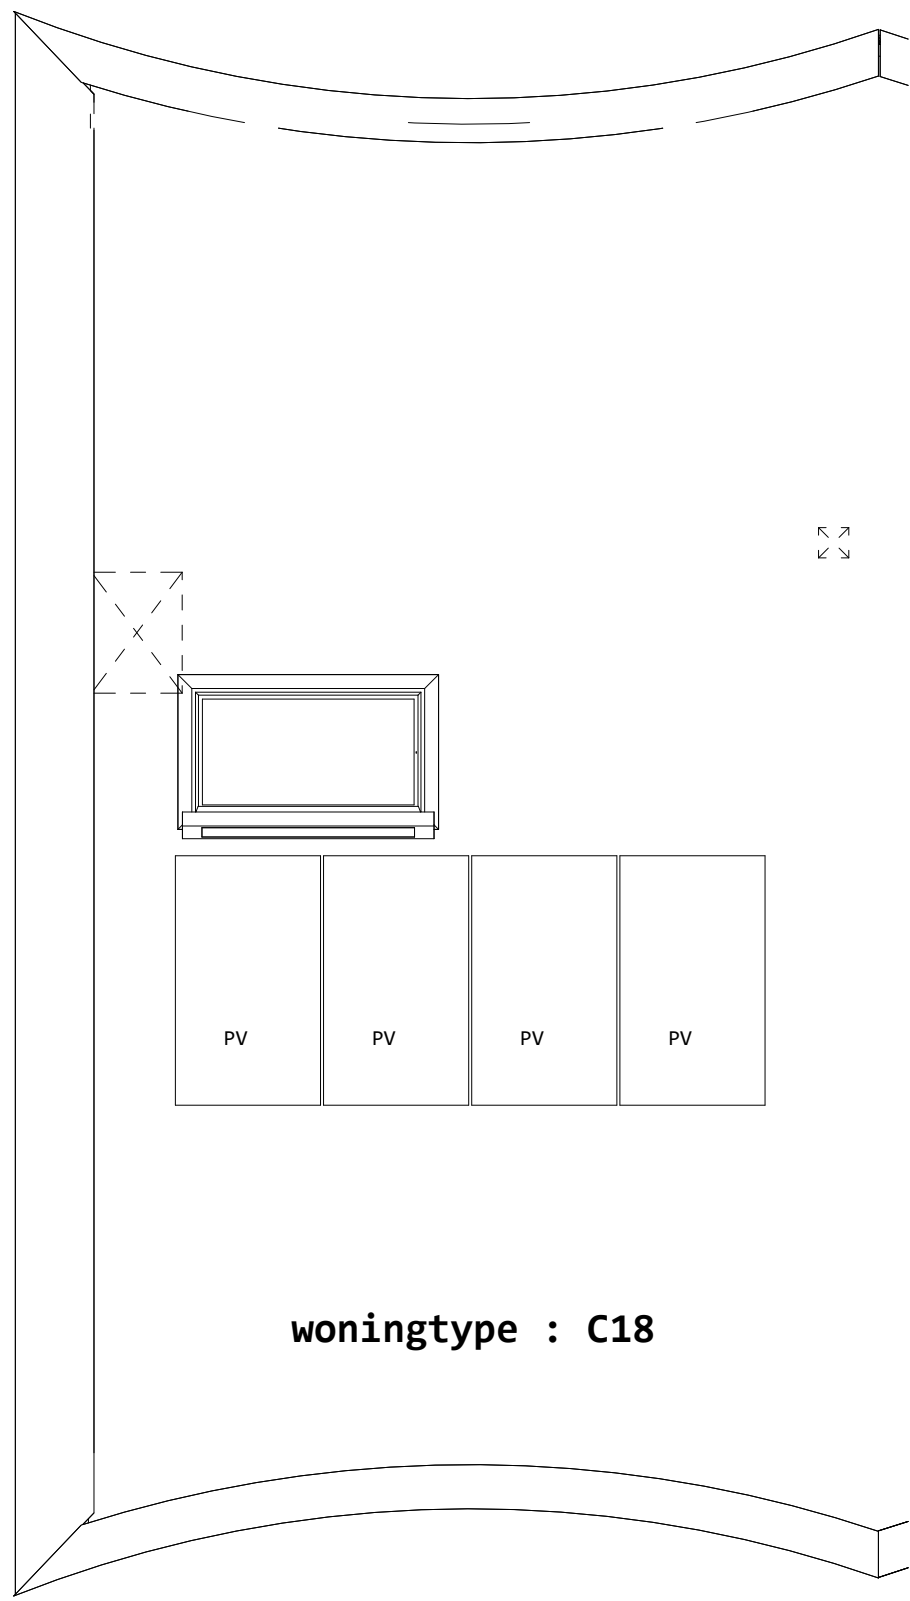

C18 dakverdieping

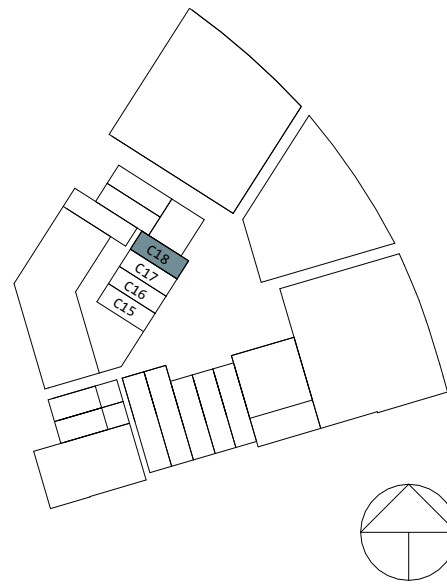

Renvooi

installaties

	enkele wandcontactdoos
	dubbele wandcontactdoos (horizontaal)
	2 fase perilex wandcontactdoos (t.b.v. koken)
	plafond lichtpunt (centraaldoos, zonder armatuur)
	wandlichtpunt (centraaldoos, zonder armatuur)
	enkelpolige lichtschakelaar
	wissel (hotel) schakelaar
	bediening mechanisch ventilatie systeem
	schakelaar gecombineerd met een wandcontactdoos
	serie (dubbele) lichtschakelaar
	ruimtethermostaat
	CO2 sensor
	loze leiding (onbedraad)
	loze leiding (bedraad)
	aardpunt badkamer
	rookmelder
	ventilatieornament
	luchtafvoer op wand
	luchttoevoer op wand
	belddrukker
	videofoon
	douche aansluiting

	wasmachine
	verdelier vloerverwarming
	boiler / Quooker
	vatwasmeter
	afvalgoot
	mechanische ventilatie
	deur
	warmte terugwin installatie
	kruipluik
	hand heater afvoer
	kolom
	windverband
	elektrische handdoekradiator
	verlaagd plafond (240mm + vloerpeil)
	woning entree
	meterkast; warm
	meterkast; cold



Disclaimer:

De op deze tekening aangegeven maten zijn circa maten in millimeters en tussen de wanden / vloeren gemeten, waarbij geen rekening is gehouden met enige wanddikte / plinten, afmeting etc.

In verband met de nauwkeurige uitvoering van de details, constructies, maatvoering, van diverse materialen e.d. kunnen er kleine afwijkingen ontstaan ten opzichte van de nu vermelde gegevens. Deze geringe afwijkingen geven geen aanleiding tot vermelding.

Aan de in deze tekening gemeten maten kunnen geen rechten worden ontleend.

De op deze tekening aangegeven maatvoering is niet geschikt voor opdrachten aan andere bouwplannen.

De op deze tekening aangegeven elementen en/of aangegeven alternatieven behoren niet tot de standaard levering.

De posities van aansluitingen en installatie onderdelen zijn indicatief op de tekening aangegeven.

De exacte posities en posities zullen na berekening in het werk door de installateurs worden bepaald en kunnen afwijken van deze tekening.

Tolhuis
kade FASE 2

Buiksloterham Plot C2

Plattegrond C18

gewijzigd

datum 01.06.2026

schaal 1:50

2.VK_418