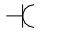



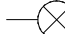

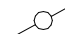
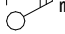
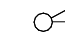

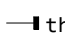
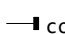
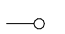





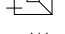
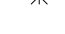

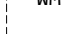






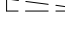
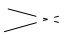



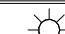
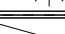


 





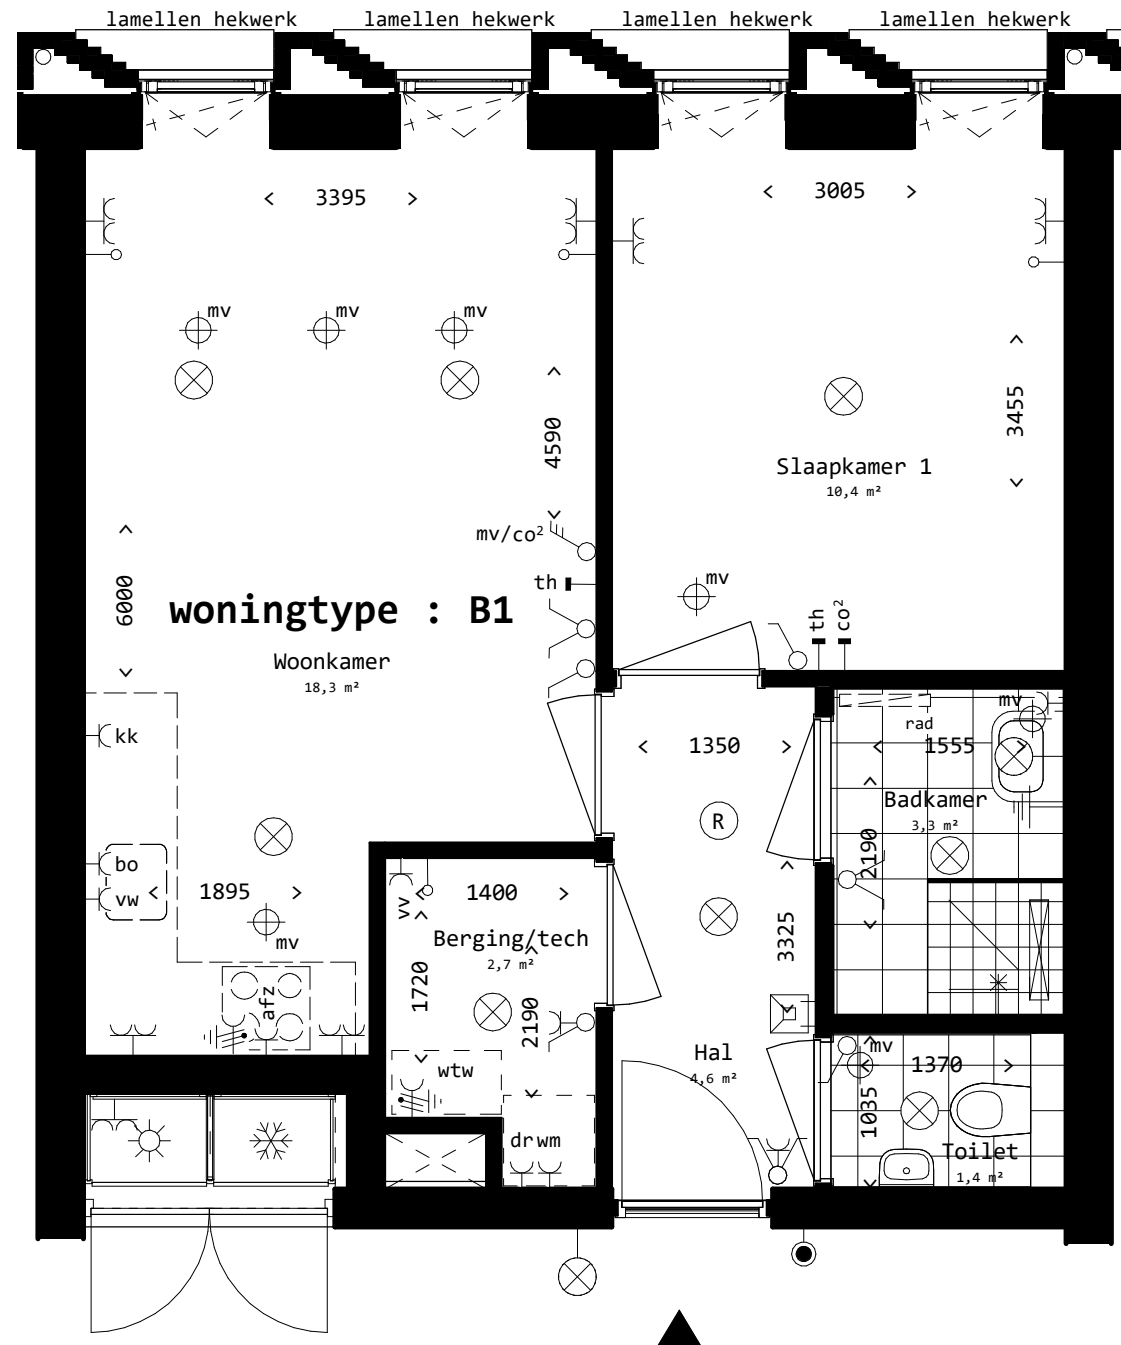


Renvooi

installaties

-  enkele wandcontactdoos
-  dubbele wandcontactdoos (*horizontaal*)
-  2 fase perilex wandcontactdoos (*t.b.v. koken*)
-  plafond lichtpunt (*centraaldoos, zonder armatuur*)
-  wandlichtpunt (*centraaldoos, zonder armatuur*)
-  enkelpolige lichtschakelaar
-  wissel (*hotel*) schakelaar
-  bediening mechanisch ventilatie systeem
-  schakelaar gecombineerd met een wandcontactdoos
-  serie (*dubbele*) lichtschakelaar
-  ruimtethermostaat
-  CO² sensor
-  loze leiding (*onbedraad*)
-  aardpunt badkamer
-  rookmelder
-  ventilatieornament
-  beldrucker
-  videofoon
-  douche aansluiting
-  gestippeld getekend, opstelplaats reservering techniek
-  WM
-  WM
-  WM
-  WM
-  WM
-  WM
-  WM
-  WM
-  WM
-  WM
-  WM
-  WM
-  WM
-  WM
-  WM
-  WM
-  WM
-  WM
-  rad
-  verlaagd plafond (2400mm. + vloerpeil)
-  woning entree
-  meterkast; warm
-  meterkast; koud

0 0.5 1 1.5 2 2.5 meter



Disclaimer:

De op deze tekening aangegeven maten zijn circa maten in millimeters en tussen de wanden/vloeren gemeten, waarbij geen rekening is gehouden met enige wandafwerking, plinten, aftimmering etc.

In verband met de nauwkeurige uitwerking van de details, constructies, maatvoering van diverse materialen e.d. kunnen er kleine afwijkingen ontstaan ten opzichte van de nu vermelde gegevens. Deze geringe afwijkingen geven geen aanleiding tot verrekening.

Aan de in deze tekening gemeten maten kunnen geen rechten worden ontleend.

De op deze tekening aangegeven maatvoering is niet geschikt voor opdrachten aan derden door koper(s).

De op deze gestippeld weergegeven elementen en/of aangegeven alternatieven behoren niet tot de standaard levering.

De posities van aansluitingen en installatie onderdelen zijn indicatief op de tekening weergegeven.

De exacte aantallen en posities zullen na berekening in het werk door de installateurs worden bepaald en kunnen afwijken van deze tekening.

Tolhuis Kade

bouwnummer verdieping
3 - 1

Buiksloterham, C2
Plattegrond B1

gewijzigd A 26.11.2021
datum definitief 18.11.2021
schaal 1:50 (A3)

C2.VK.B1