


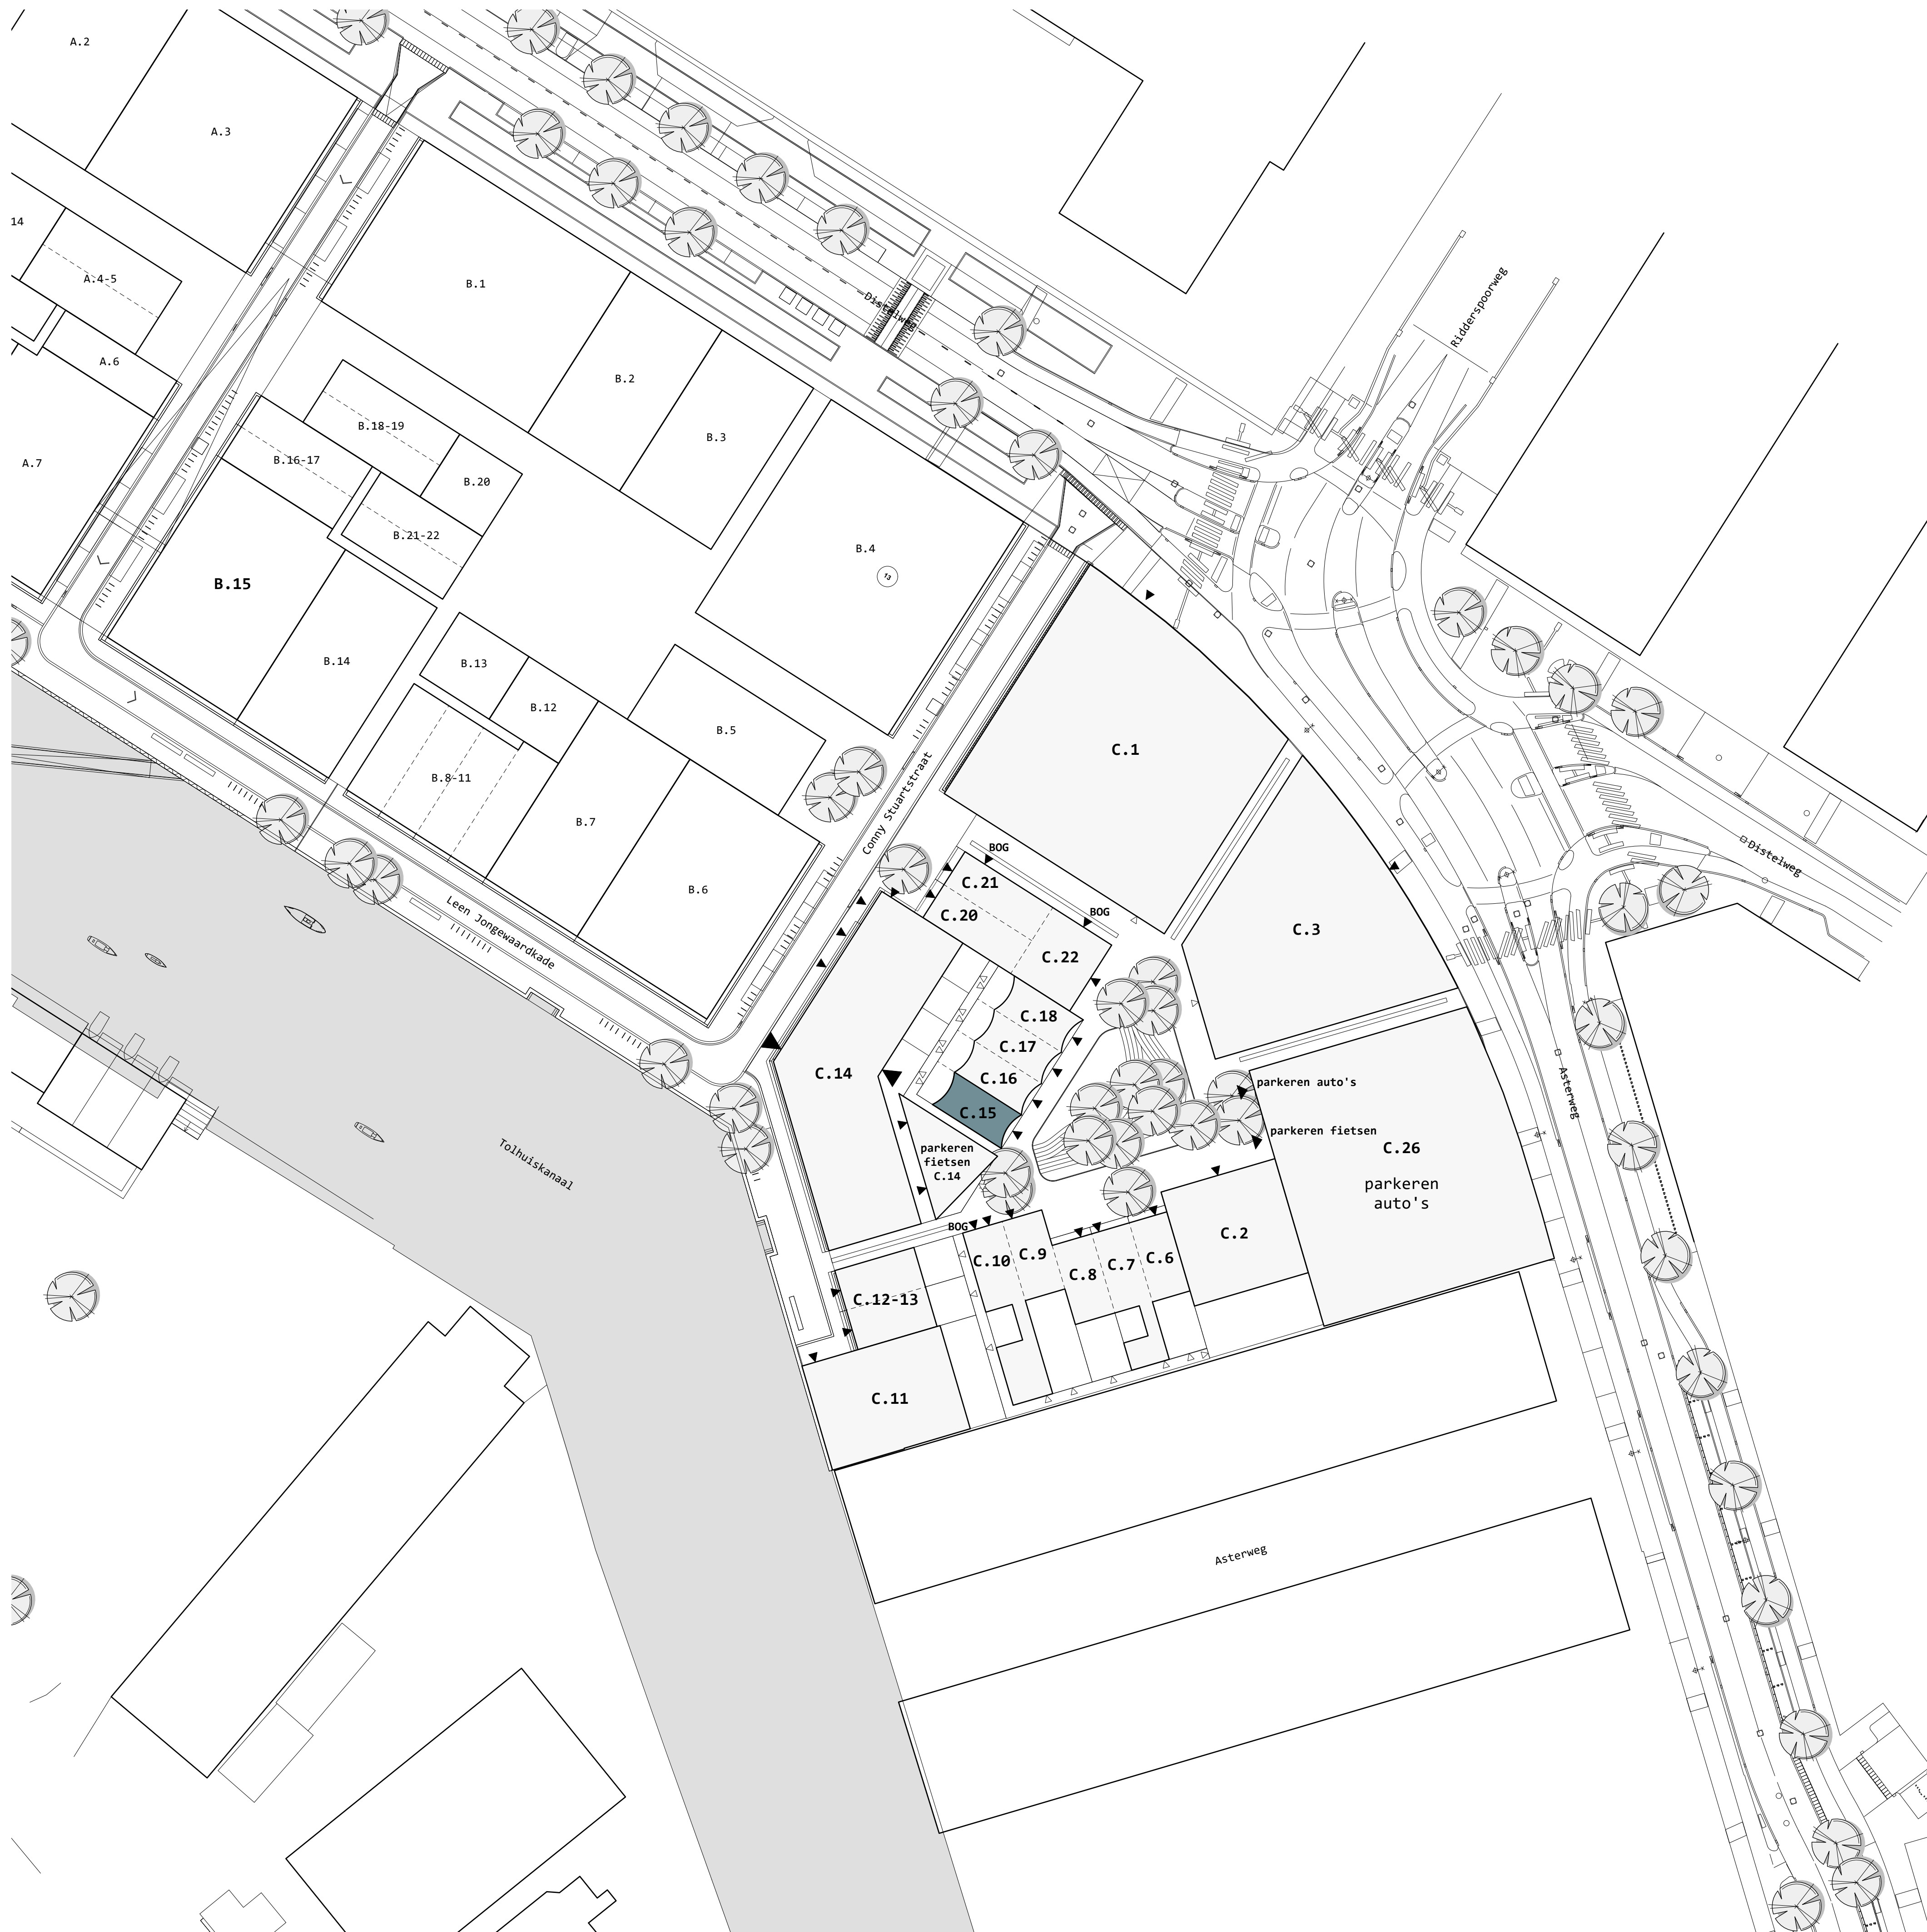


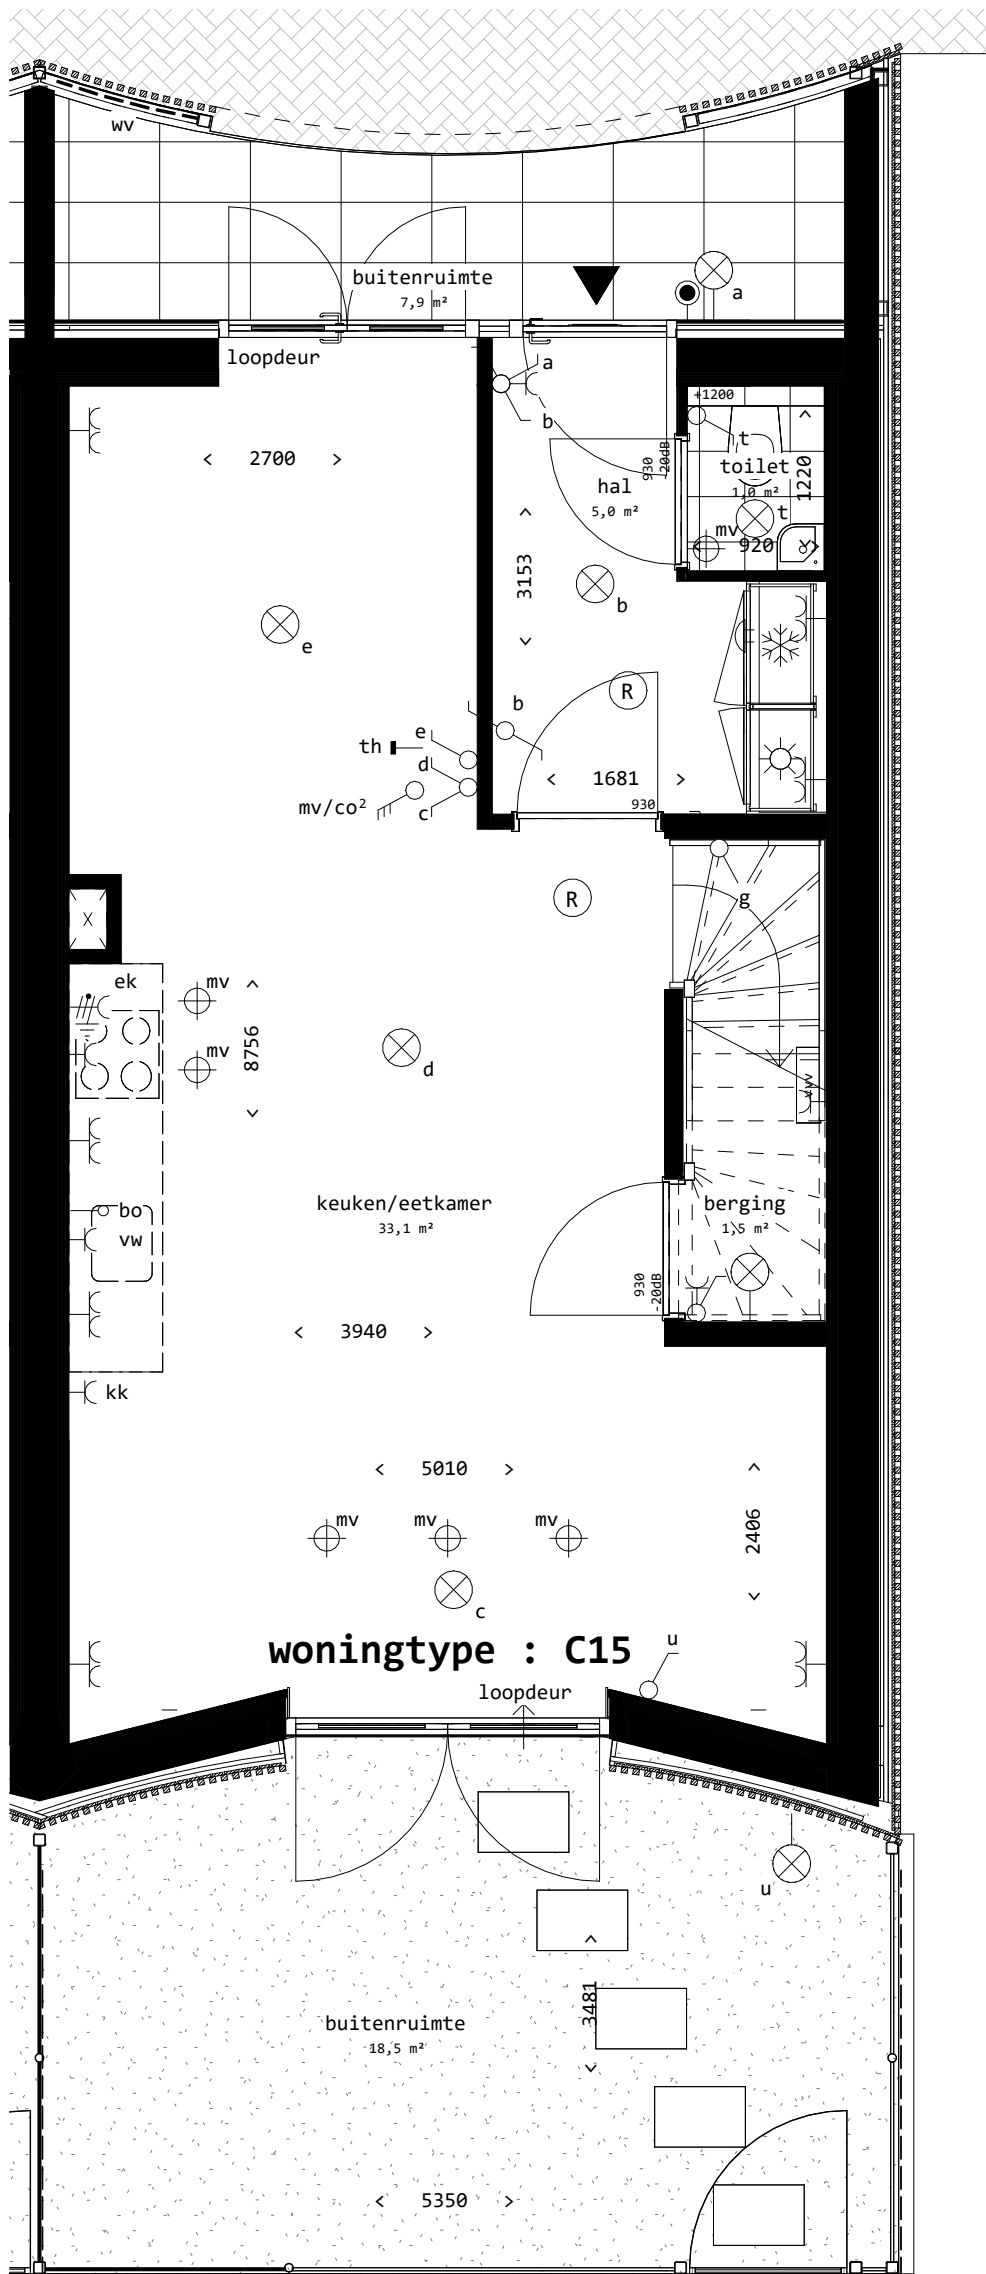


C15 Begane grond

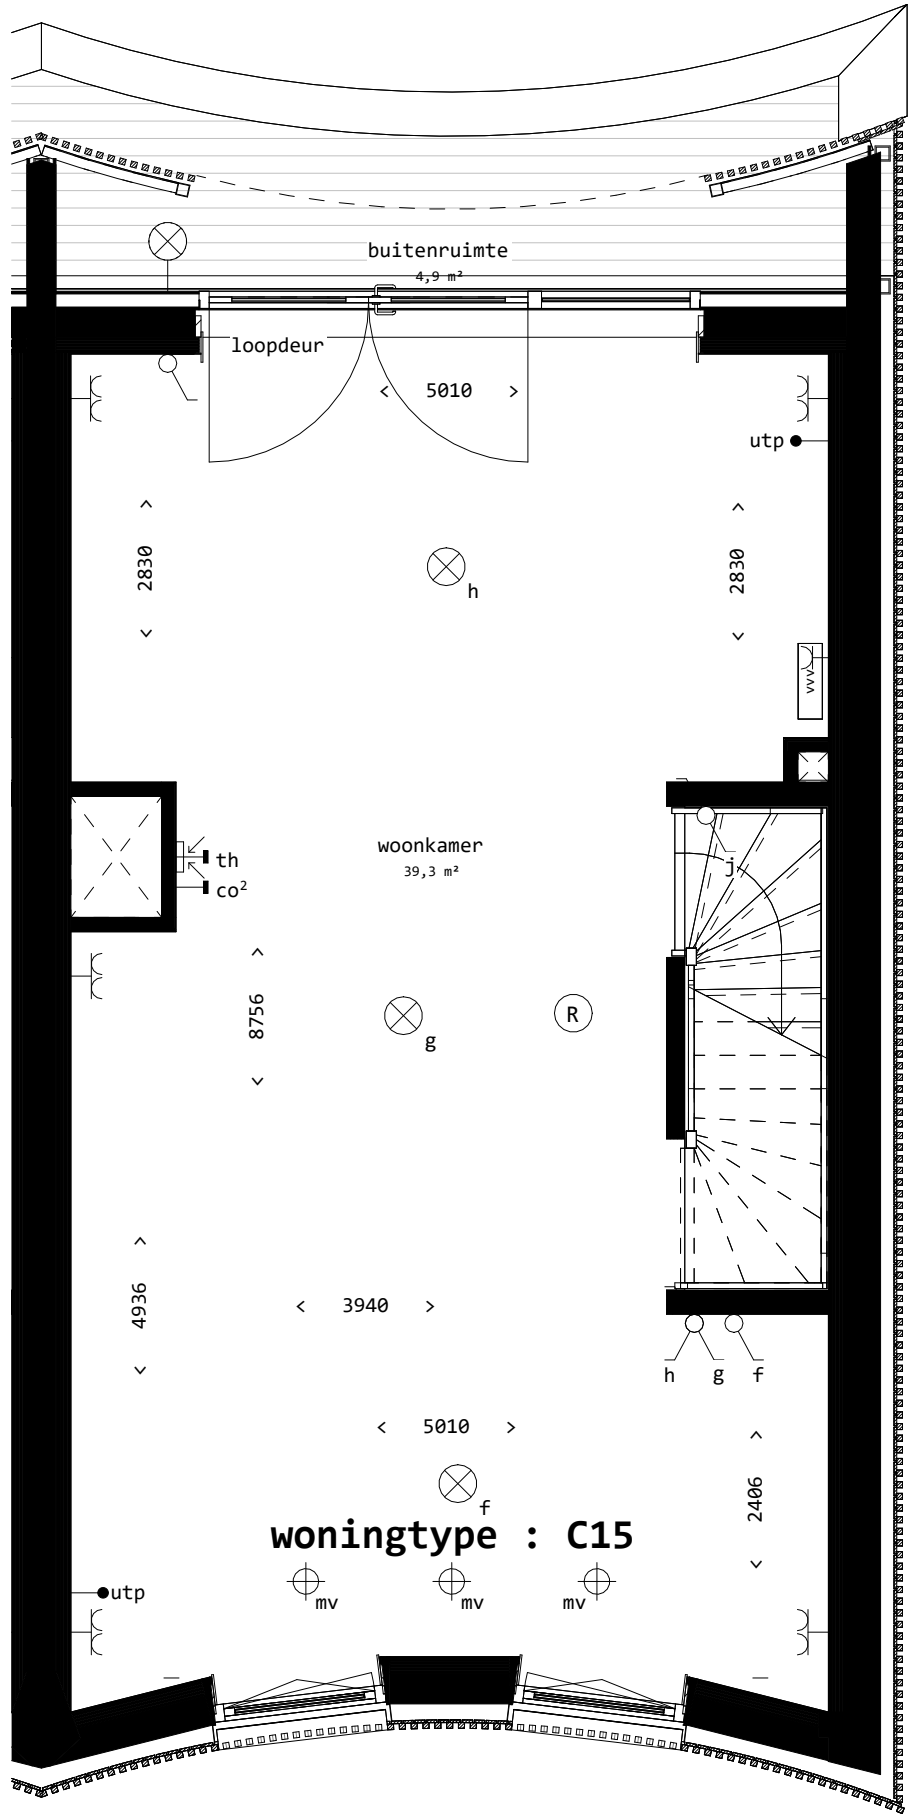


C15 eerste verdieping

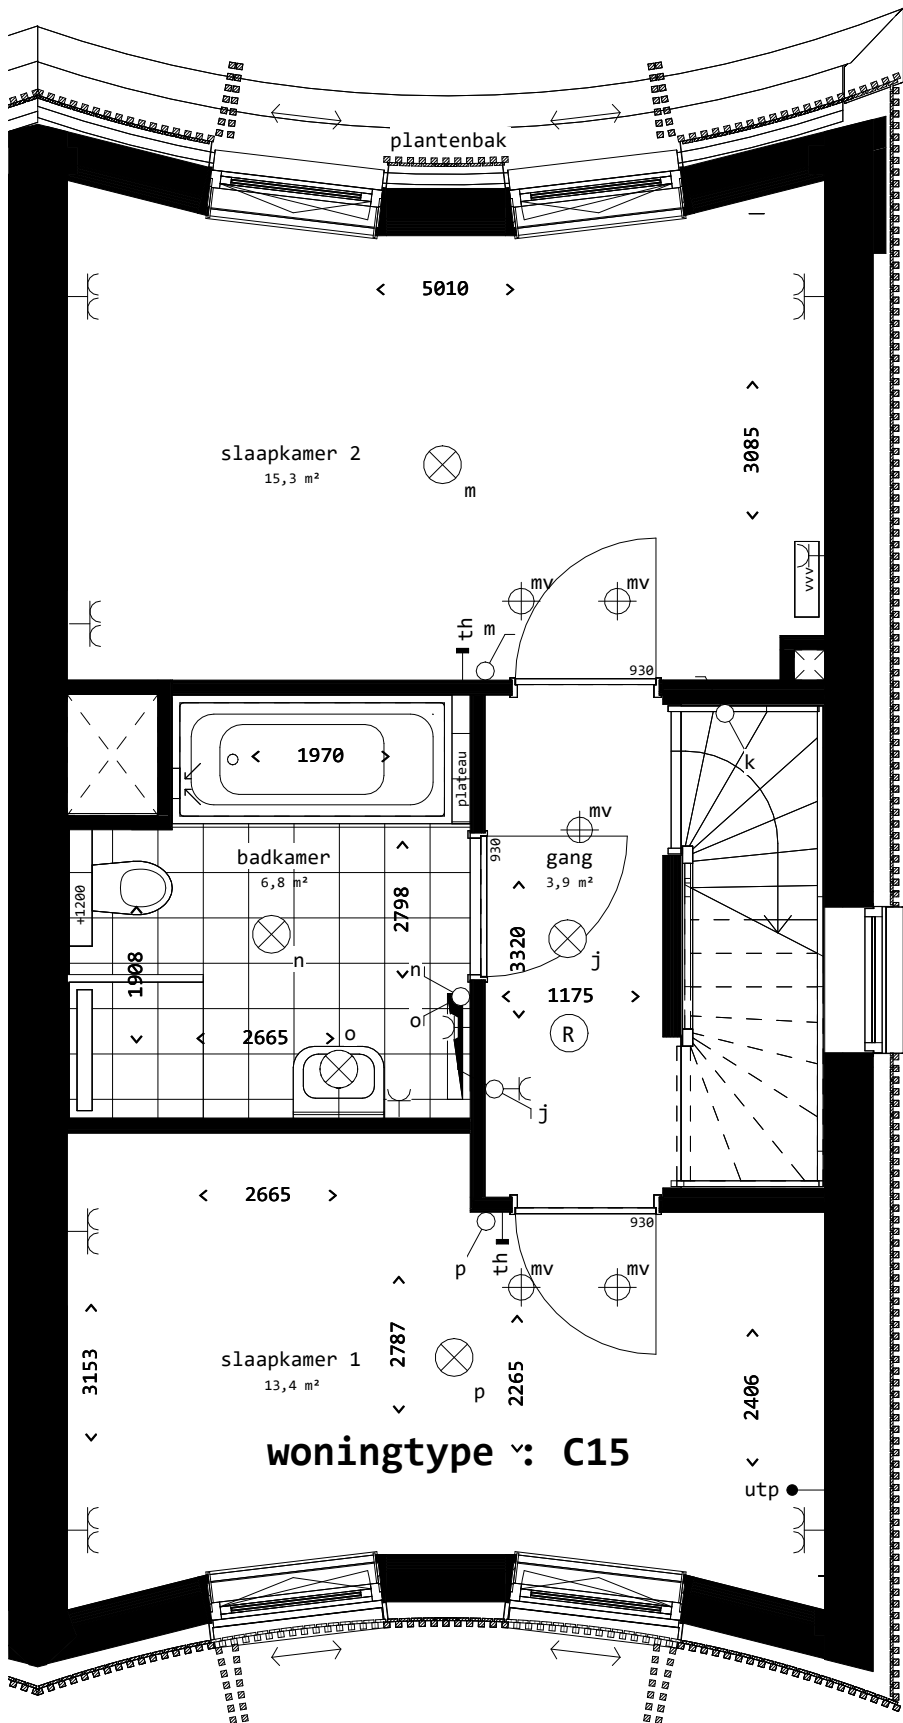


C15 tweede verdieping

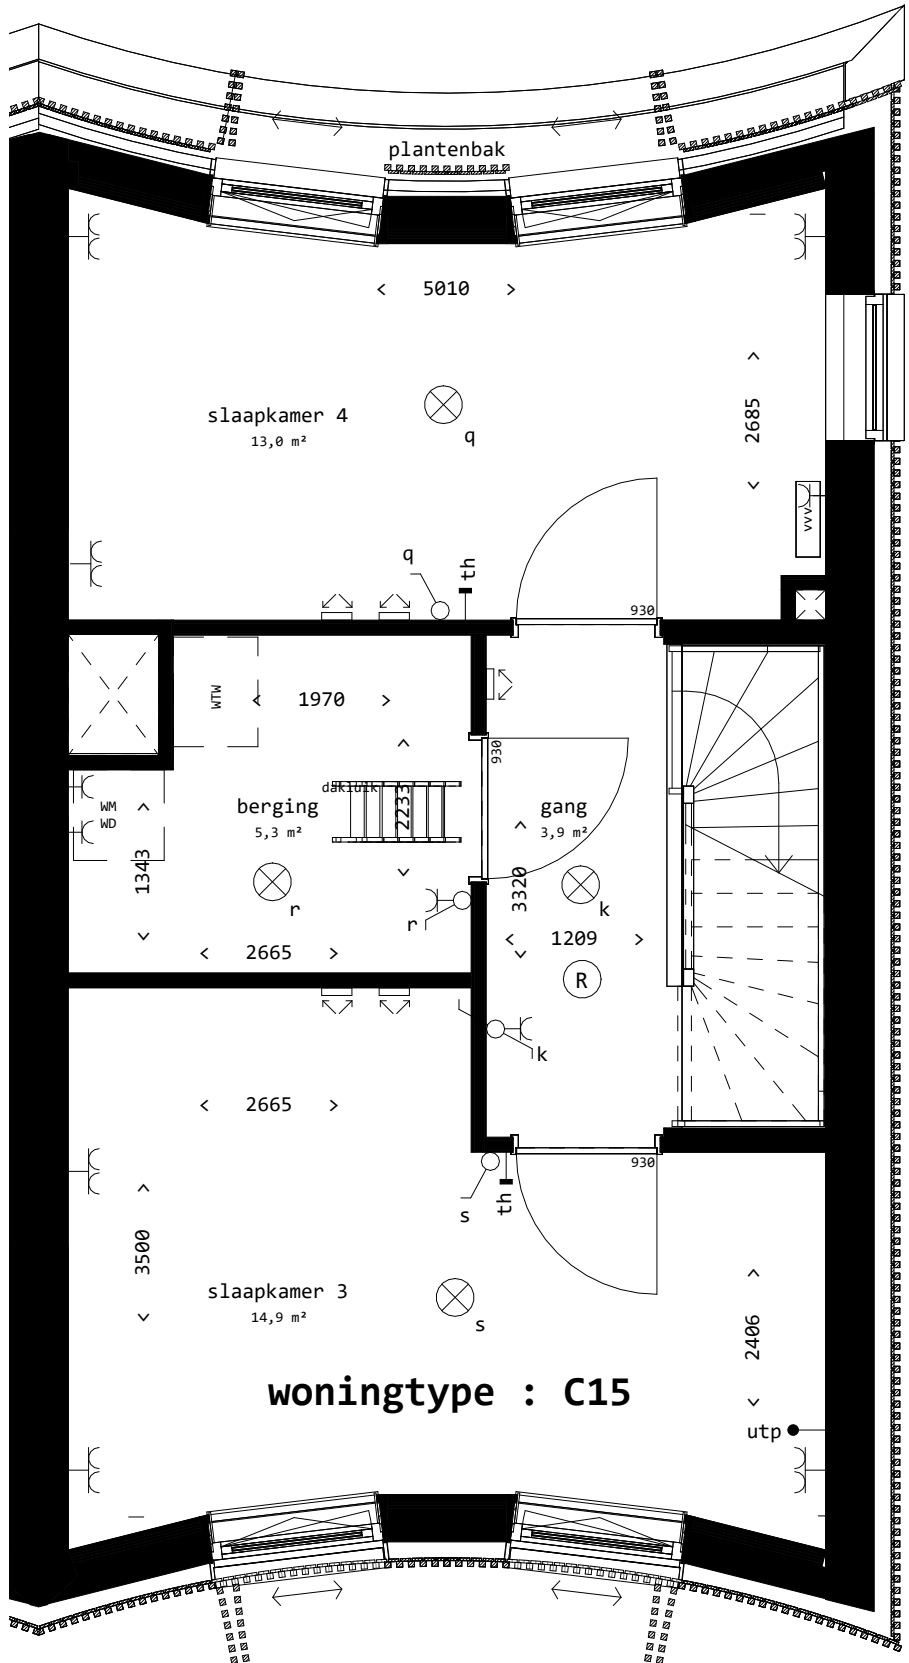

C15 derde verdieping

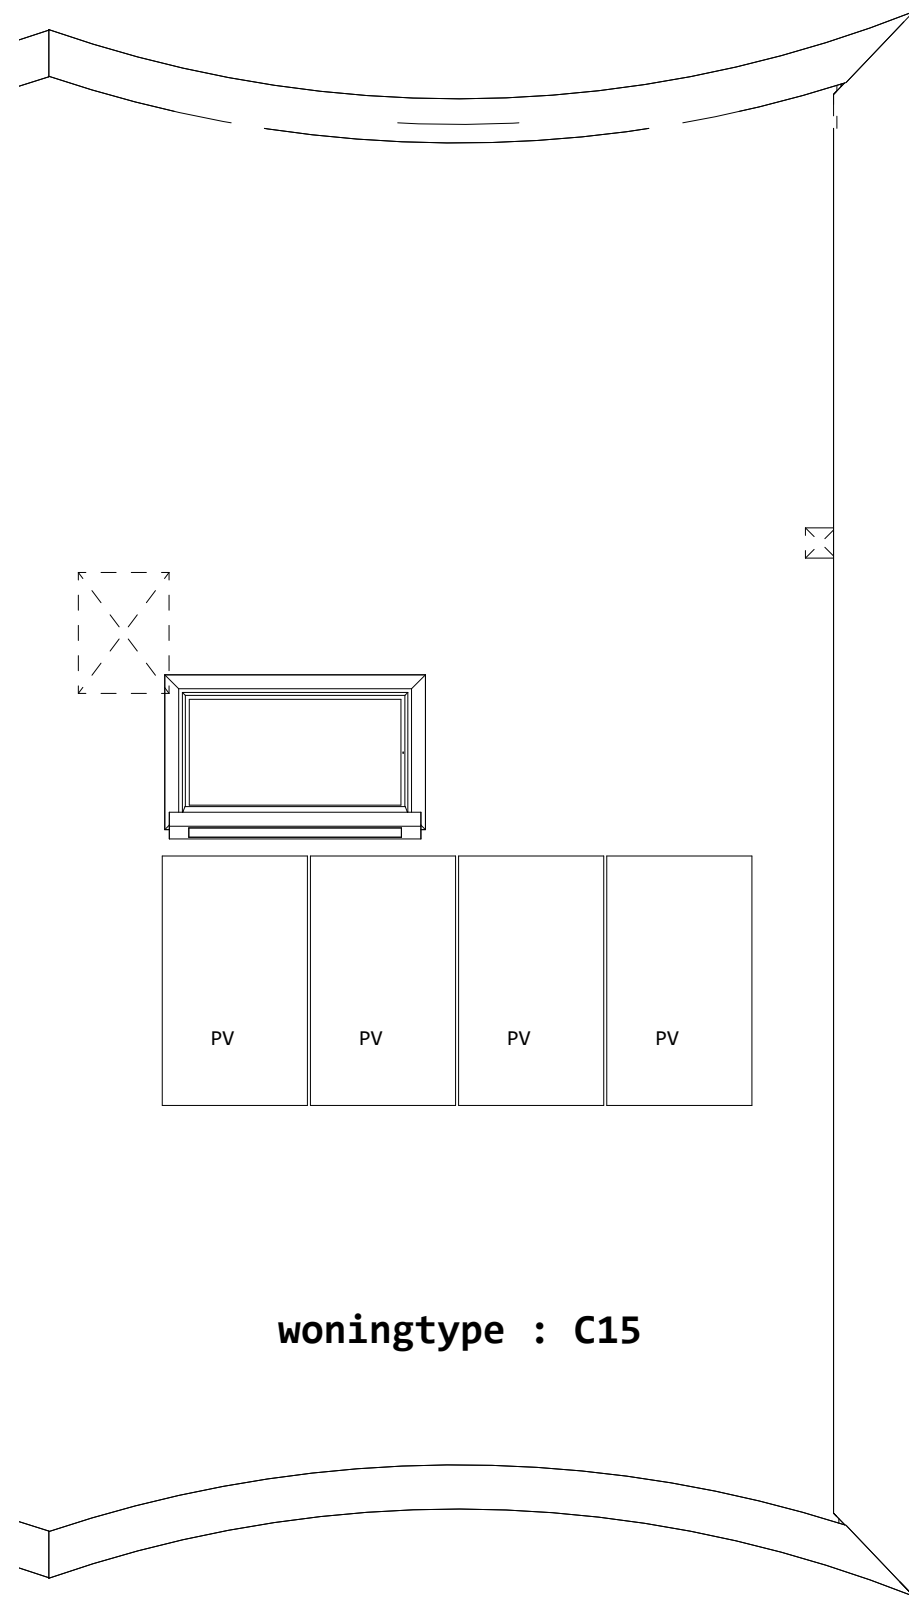

C15 dakverdieping

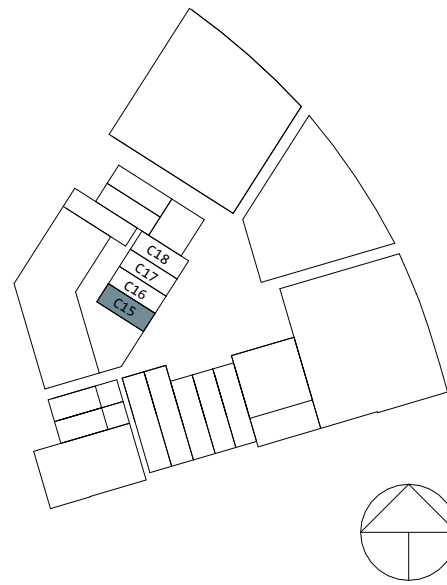

Renvooi

installaties

- enkele wandcontactdoos
- dubbele wandcontactdoos (horizontaal)
- 2 fase perilex wandcontactdoos (t.b.v. koken)
- plafond lichtpunt (centraaldoos, zonder armatuur)
- wandlichtpunt (centraaldoos, zonder armatuur)
- enkeelpolige lichtschakelaar
- wissel (hotel) schakelaar
- bediening mechanisch ventilatie systeem
- schakelaar gecombineerd met een wandcontactdoos
- serie (dubbele) lichtschakelaar
- ruimtetethermostaat
- CO² sensor
- loze leiding (onbedraad)
- loze leiding (bedraad)
- aardpunt badkamer
- rookmelder
- ventilatieornament
- luchtafvoer op wand
- luchttoevoer op wand
- beldrukker
- deurbel
- videfoon
- douche aansluiting

- gestippeld getekend, opstelplaats reservering techniek
- WM wasmachine
- VVV verdeler vloerverwarming
- KK koellast
- BO boiler / Quooker
- VW vaatwasser
- AFZ afzuigkap
- MV mechanische ventilatie
- DR drager
- VWV warmte terugwin installatie
- KI kruipruimte
- HWA hoesluster afvoer
- K kolom
- WV windverband
- elektrische handdoekradiator
- verlaagd plafond (240mm. + vloerpeil)
- woning entree
- meterkast; warm
- meterkast; koud

Disclaimer:

De op deze tekening aangegeven maten zijn circa maten in millimeters en tussen de wanden / vloeren gemeten, waarbij geen rekening is gehouden met enige wanddikte, plinten, afwerking etc.

In verband met de noodzakelijke uitvoering van de details, constructies, aanpak van de diverse materialen e.d. kunnen er kleine afwijkingen ontstaan ten opzichte van de nu vermelde gegevens. Deze geringe afwijkingen geven geen aanleiding tot vermelding.

Aan de in deze tekening gemeten maten kunnen geen rechten worden ontleend.

De op deze tekening aangegeven maatvoering is niet geschikt voor opmetingen aan deuren, ramen, etc.

De op deze tekening aangegeven elementen en/of aangegeven alternatieven kunnen niet tot de standaard leverings.

De posities van aansluitingen en installatie onderdelen zijn indicatief op de tekening aangegeven.

De exacte posities en posities zullen na berekening in het werk door de installateurs worden bepaald en kunnen afwijken van deze tekening.

Tolhuis
kade
FASE 2

Buiksloterham Plot C2

Plattegrond C15

gewijzigd

datum 01.06.2026

schaal 1:50

2.VK_415