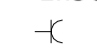

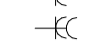

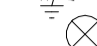
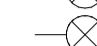

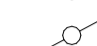
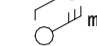




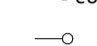

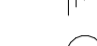


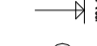

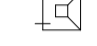
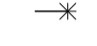
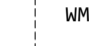
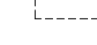





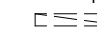
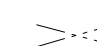



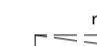
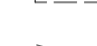





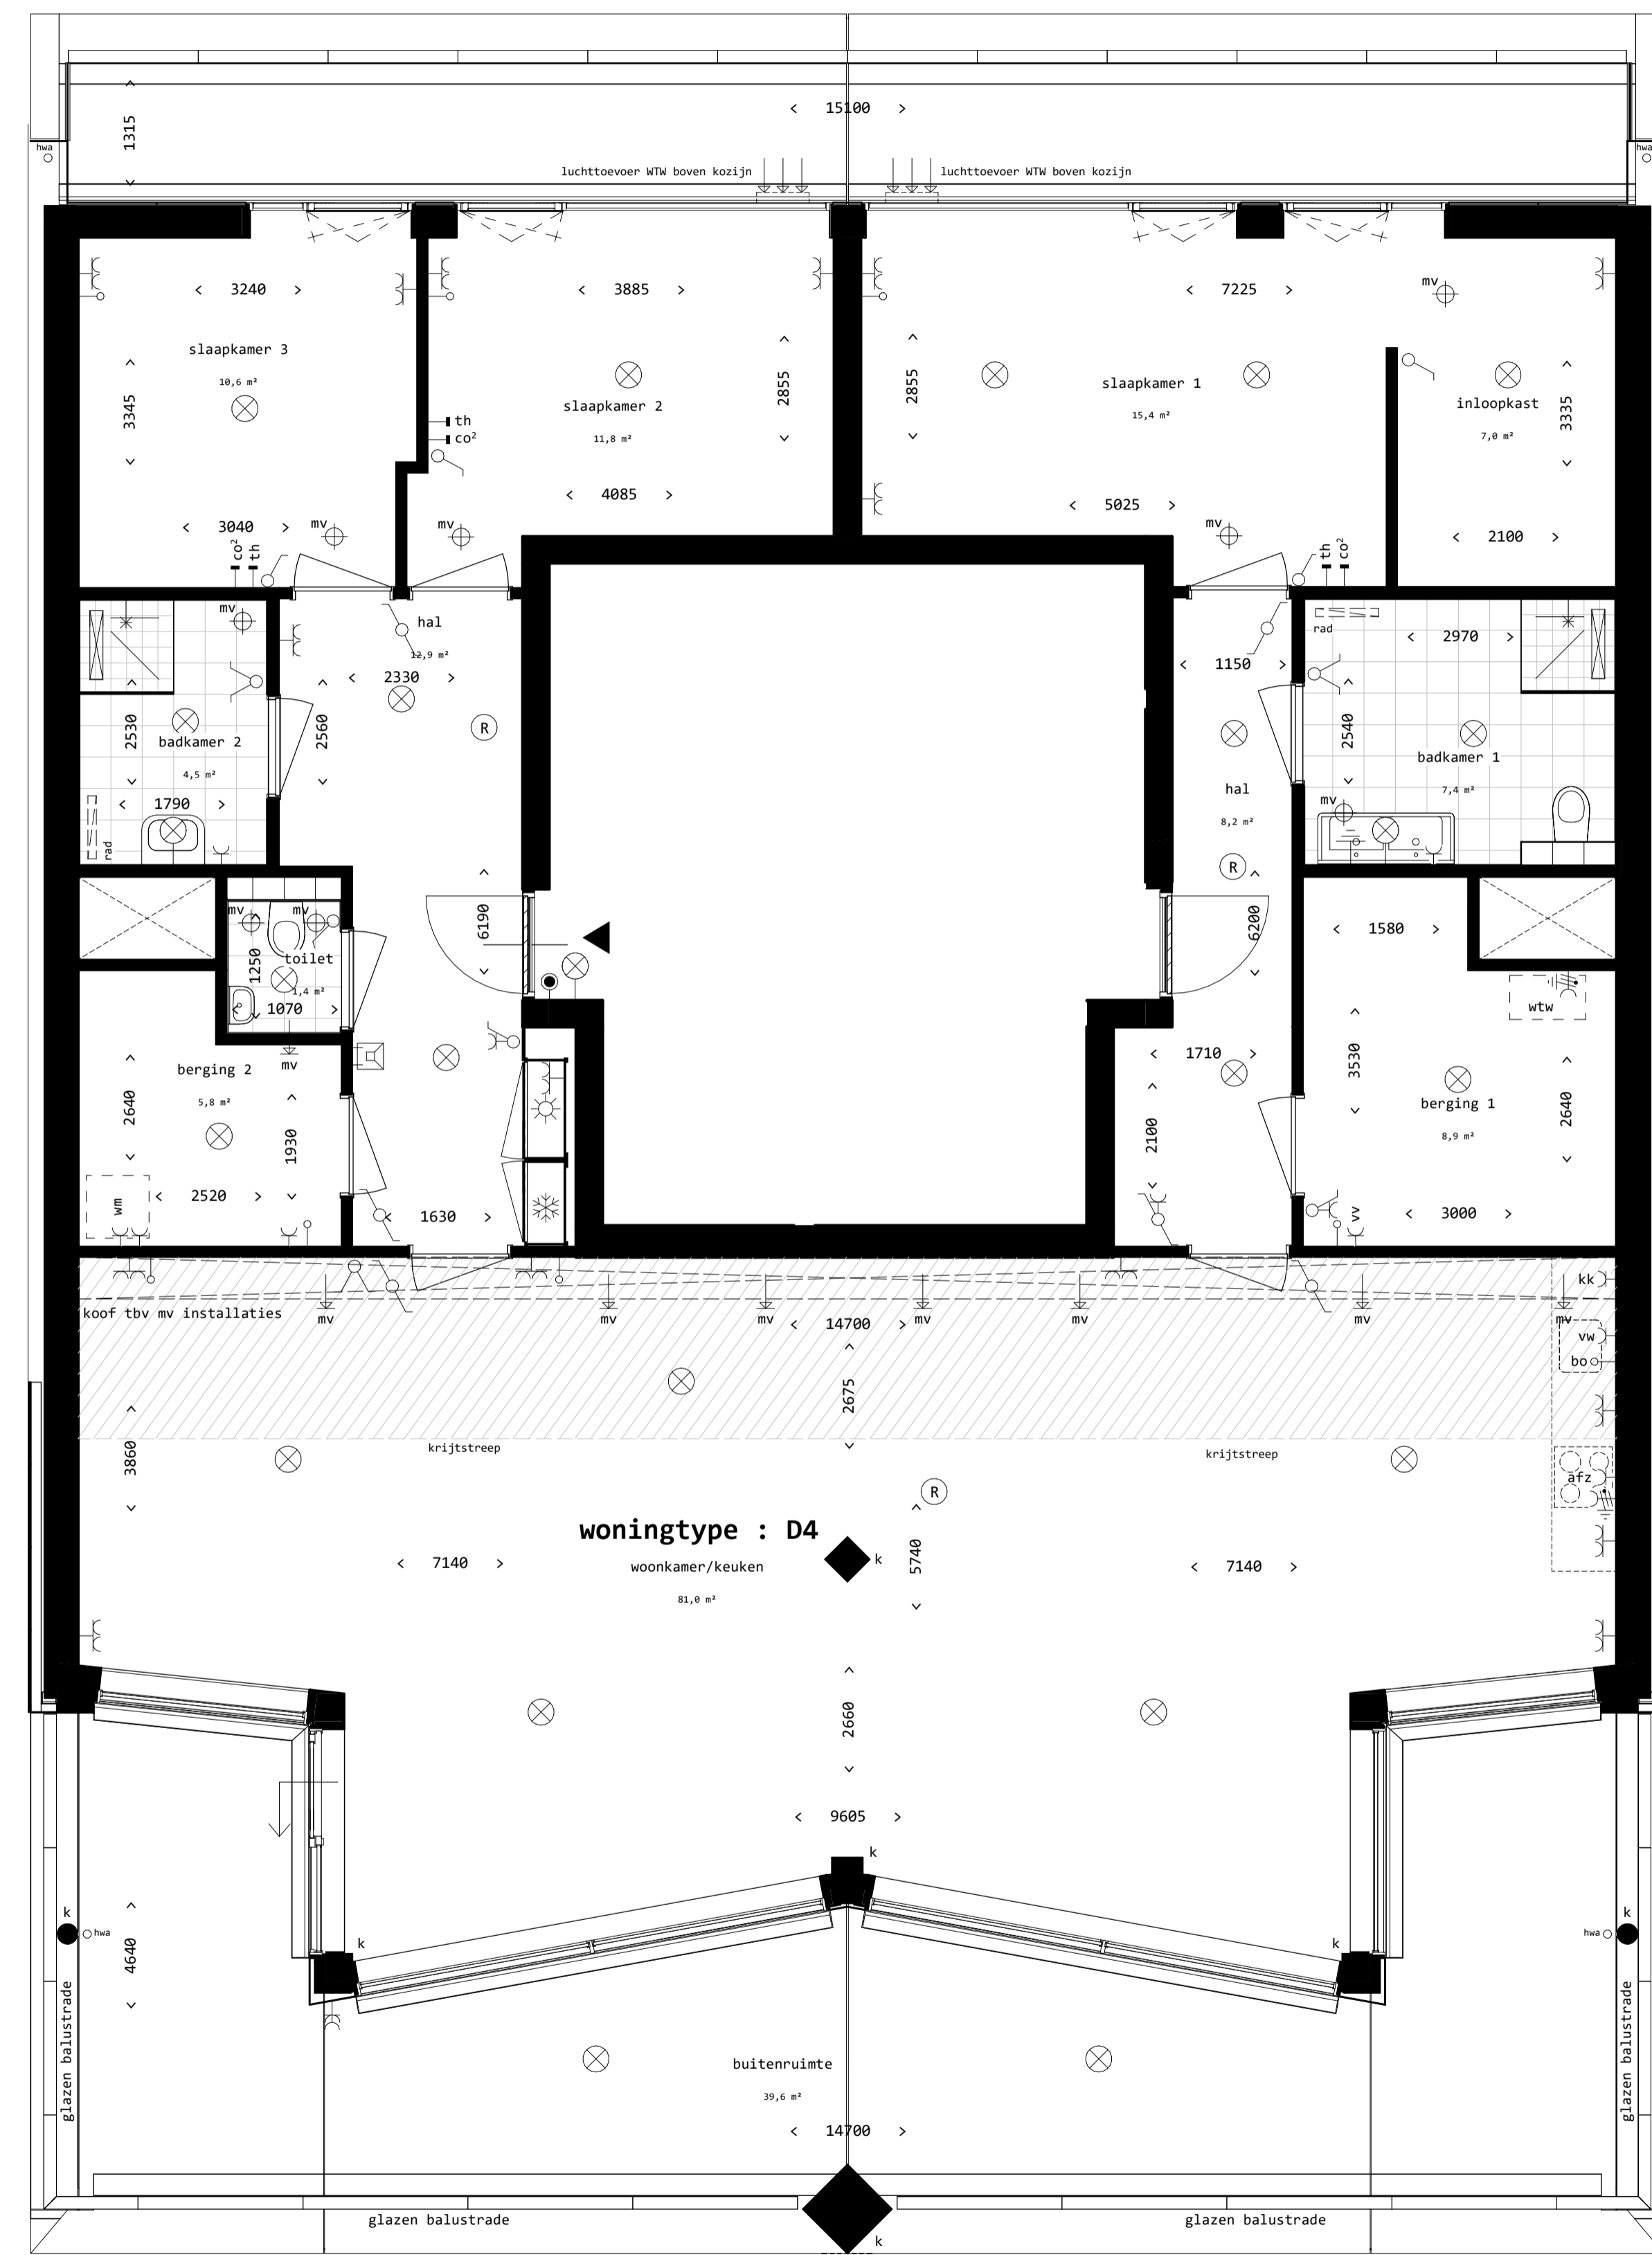
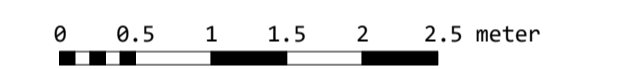
# Renvooi

## installaties

-  enkele wandcontactdoos
-  dubbele wandcontactdoos (horizontaal)
-  dubbele wandcontactdoos (verticaal)
-  2 fase perilex wandcontactdoos (f.b.v. haken)
-  plafond lichtpunt (centraaldoos, zonder armatuur)
-  wandlichtpunt (centraaldoos, zonder armatuur)
-  enkelpolige lichtschakelaar
-  wissel (hotel) schakelaar
-  mv/co<sup>2</sup> bediening mechanisch ventilatie systeem
-  schakelaar gecombineerd met een wandcontactdoos
-  serie (dubbele) lichtschakelaar
-  radiatorthermostaat
-  co<sup>2</sup> sensor
-  loze leiding (onbedraad)
-  aardpunt badkamer
-  rookmelder
-  ventilatieornament (plafond)
-  ventilatieornament (wand)
-  belddrukker
-  videfoon
-  douche aansluiting
-  gestippeld getekend, opstelplaats reservering techniek

-  WM wasmachine
-  vv verdeler vloerverwarming
-  koelkast
-  bo boiler / Quooker
-  vv vaatwasser
-  afz afdroger
-  mv mechanische ventilatie
-  dr droger
-  wtw warmte terugwin installatie
-  kl kruipruimte
-  hwa hemelwaterafvoer
-  k

-  rad elektrische handdekradiator
-  verlaagd plafond ( 240mm. + vloerpeil )
-  woning entree
-  meterkast; warm
-  meterkast; koud



**Disclaimer:**  
 De op deze tekening aangegeven maten zijn circa maten in millimeters en tussen de omliggende lijnen genomen, waarbij geen rekening is gehouden met onder andere wanddiktes, slijten, afmeting etc.  
 In verband met de nauwkeurige afmeting van de afmetingen, onderdelen, materialen en de afmetingen van de afmetingen, kunnen er kleine afwijkingen ontstaan ten opzichte van de afmetingen gegeven. Deze geringe afwijkingen geven geen aanleiding tot verzoeken.  
 Aan de in deze tekening gemeten maten kunnen geen rechten worden ontleend.  
 De op deze tekening aangegeven uitvoering is niet geschikt voor opdrachten aan derden door koper(s).  
 De op deze gestippeld aangegeven elementen mv/co<sup>2</sup> aangegeven alternatieven behoren niet tot de standaard uitvoering.  
 De posities van aansluitingen en installatie onderdelen zijn indicatief op de uitvoering aangegeven.  
 De exacte aansluitingen en posities zullen na berekening in het werk door de installateurs worden bepaald en kunnen afwijken van deze tekening.

**Tolhuis kade**  
 bouwnummer 10    verdieping 6

Buiksloterham, C11  
 Plattegrond D4

gewijzigd  
 datum definitief 03.03.2022  
 schaal 1:50 (A1)

C11.VK.D4.3