



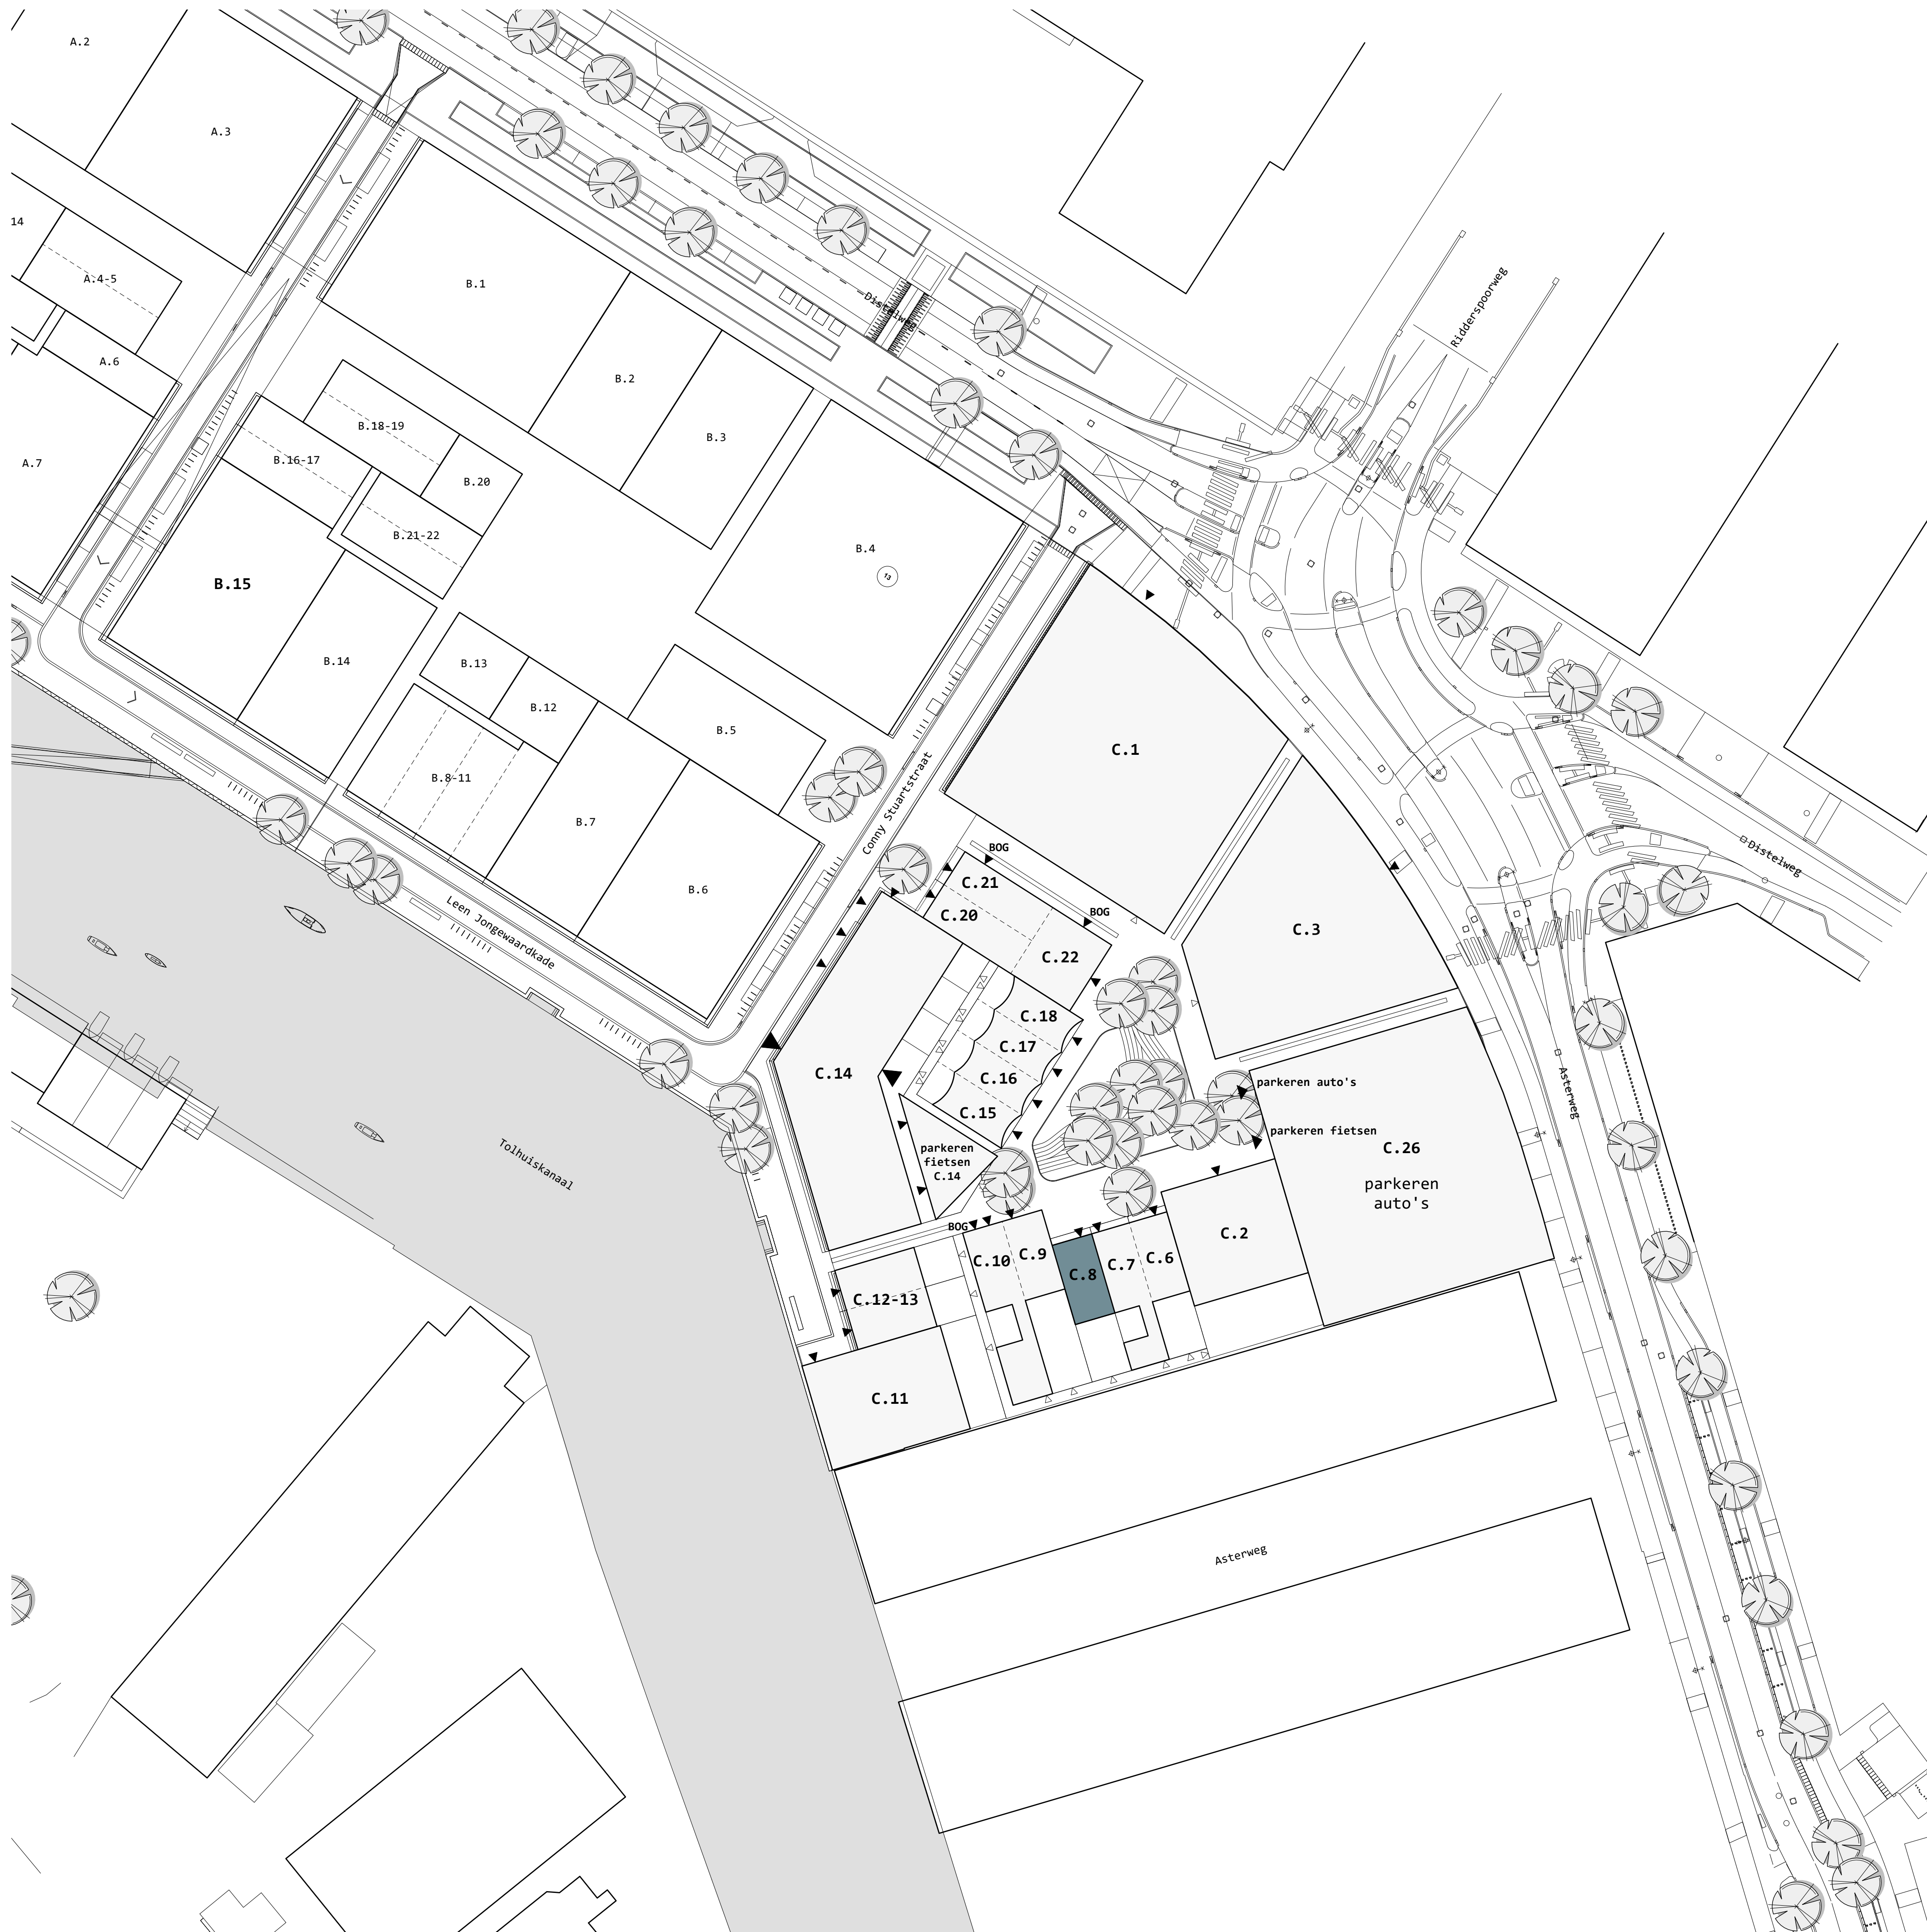

noord

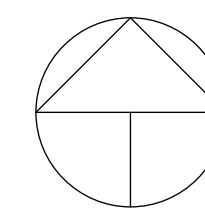


Tolhuis
kade
FASE 2

Buiksloterham, C8


Situatie

gewijzigd
datum 01-06-2026
schaal 1:500


1.VK_C8.008

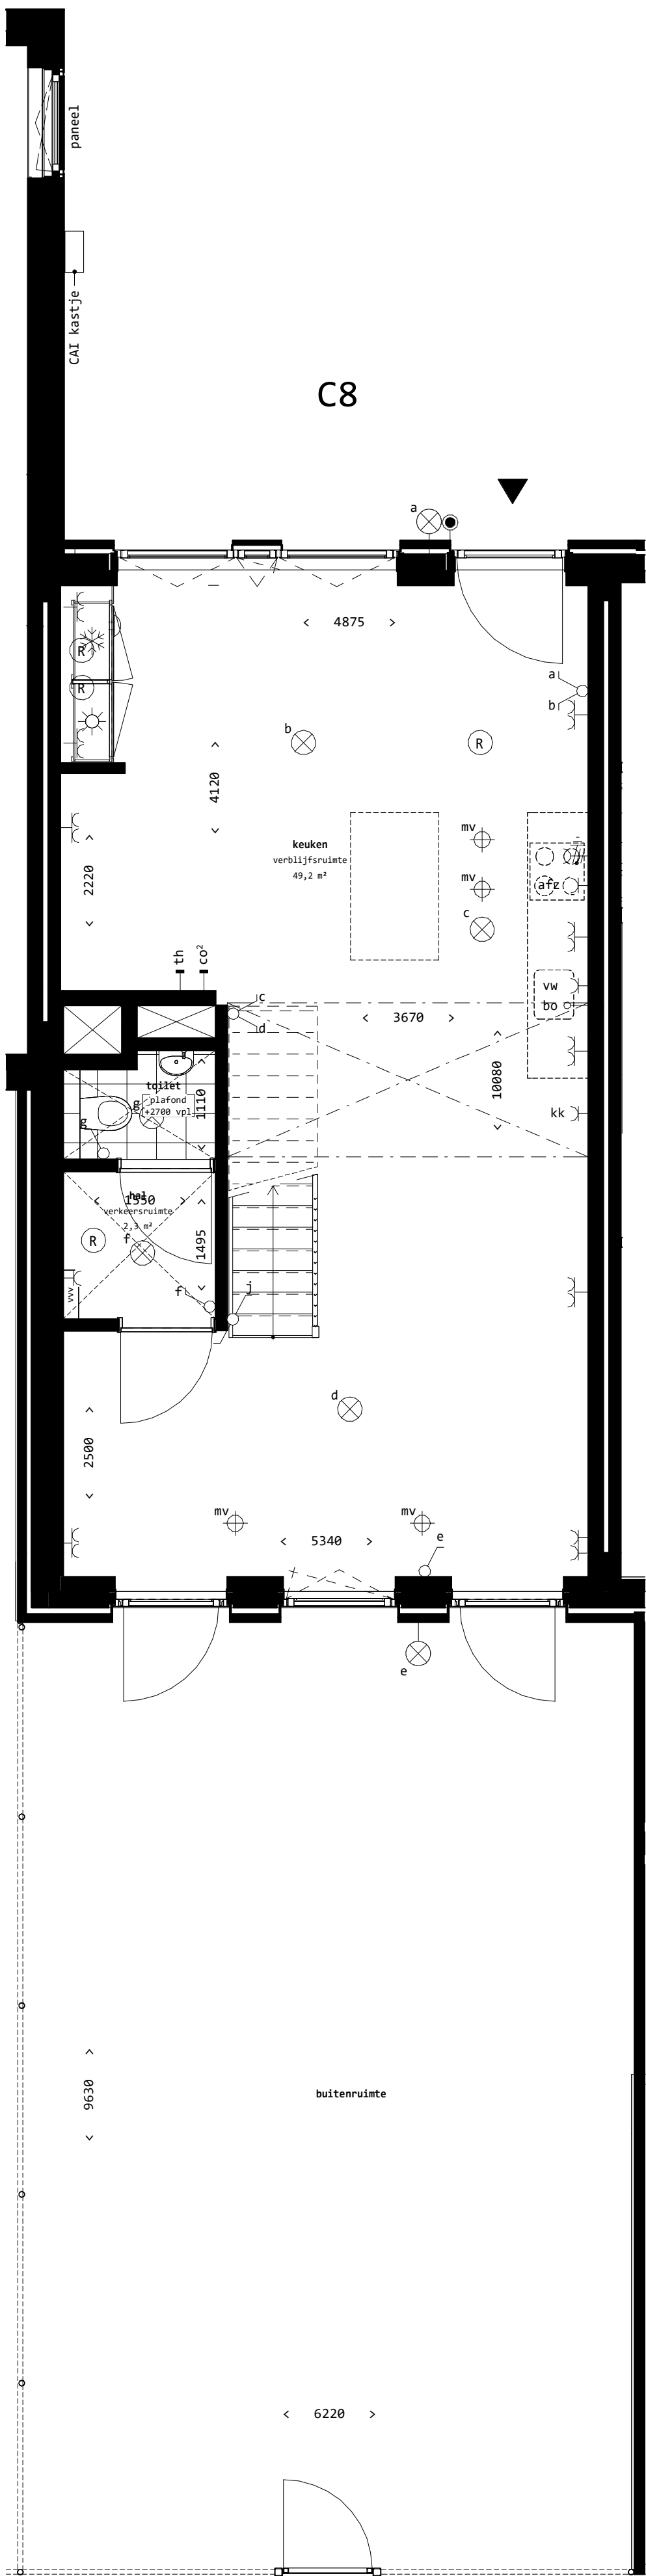


begane grond
1 : 50

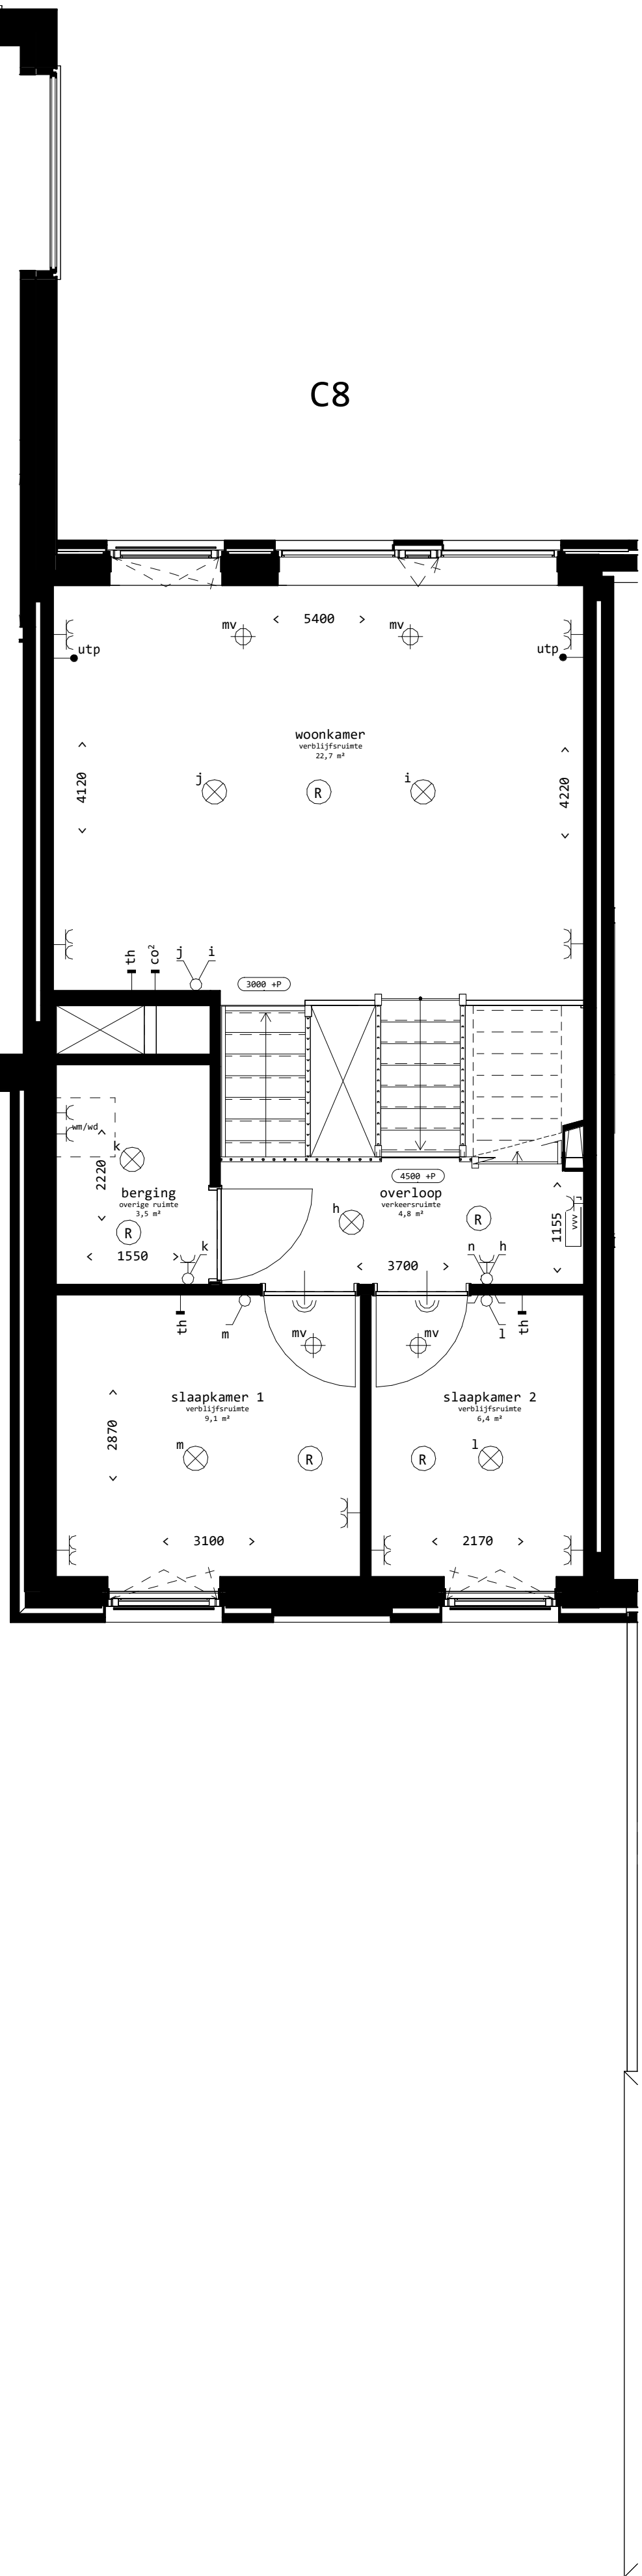

eerste verdieping
1 : 50

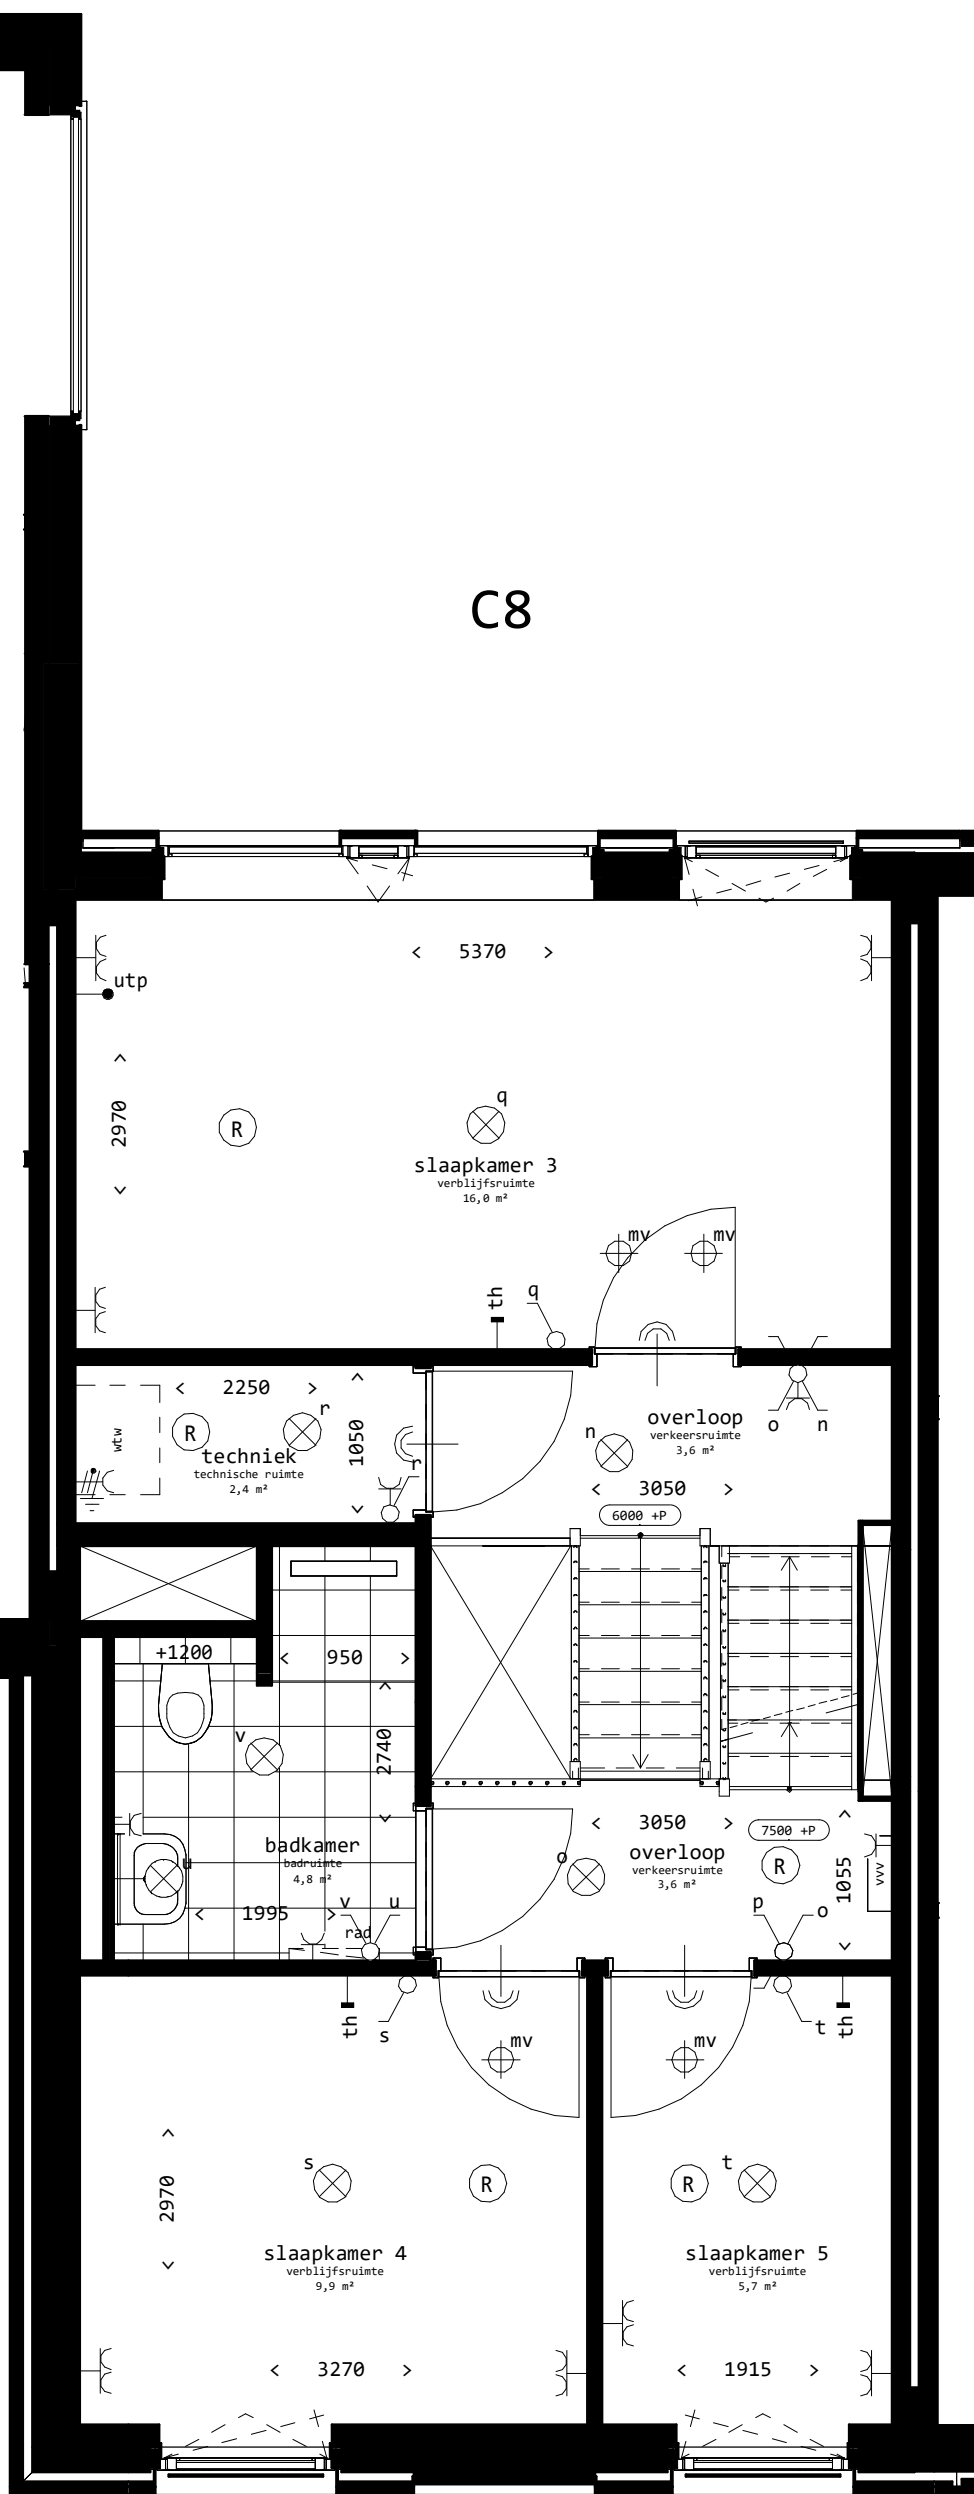

tweede verdieping
1 : 50

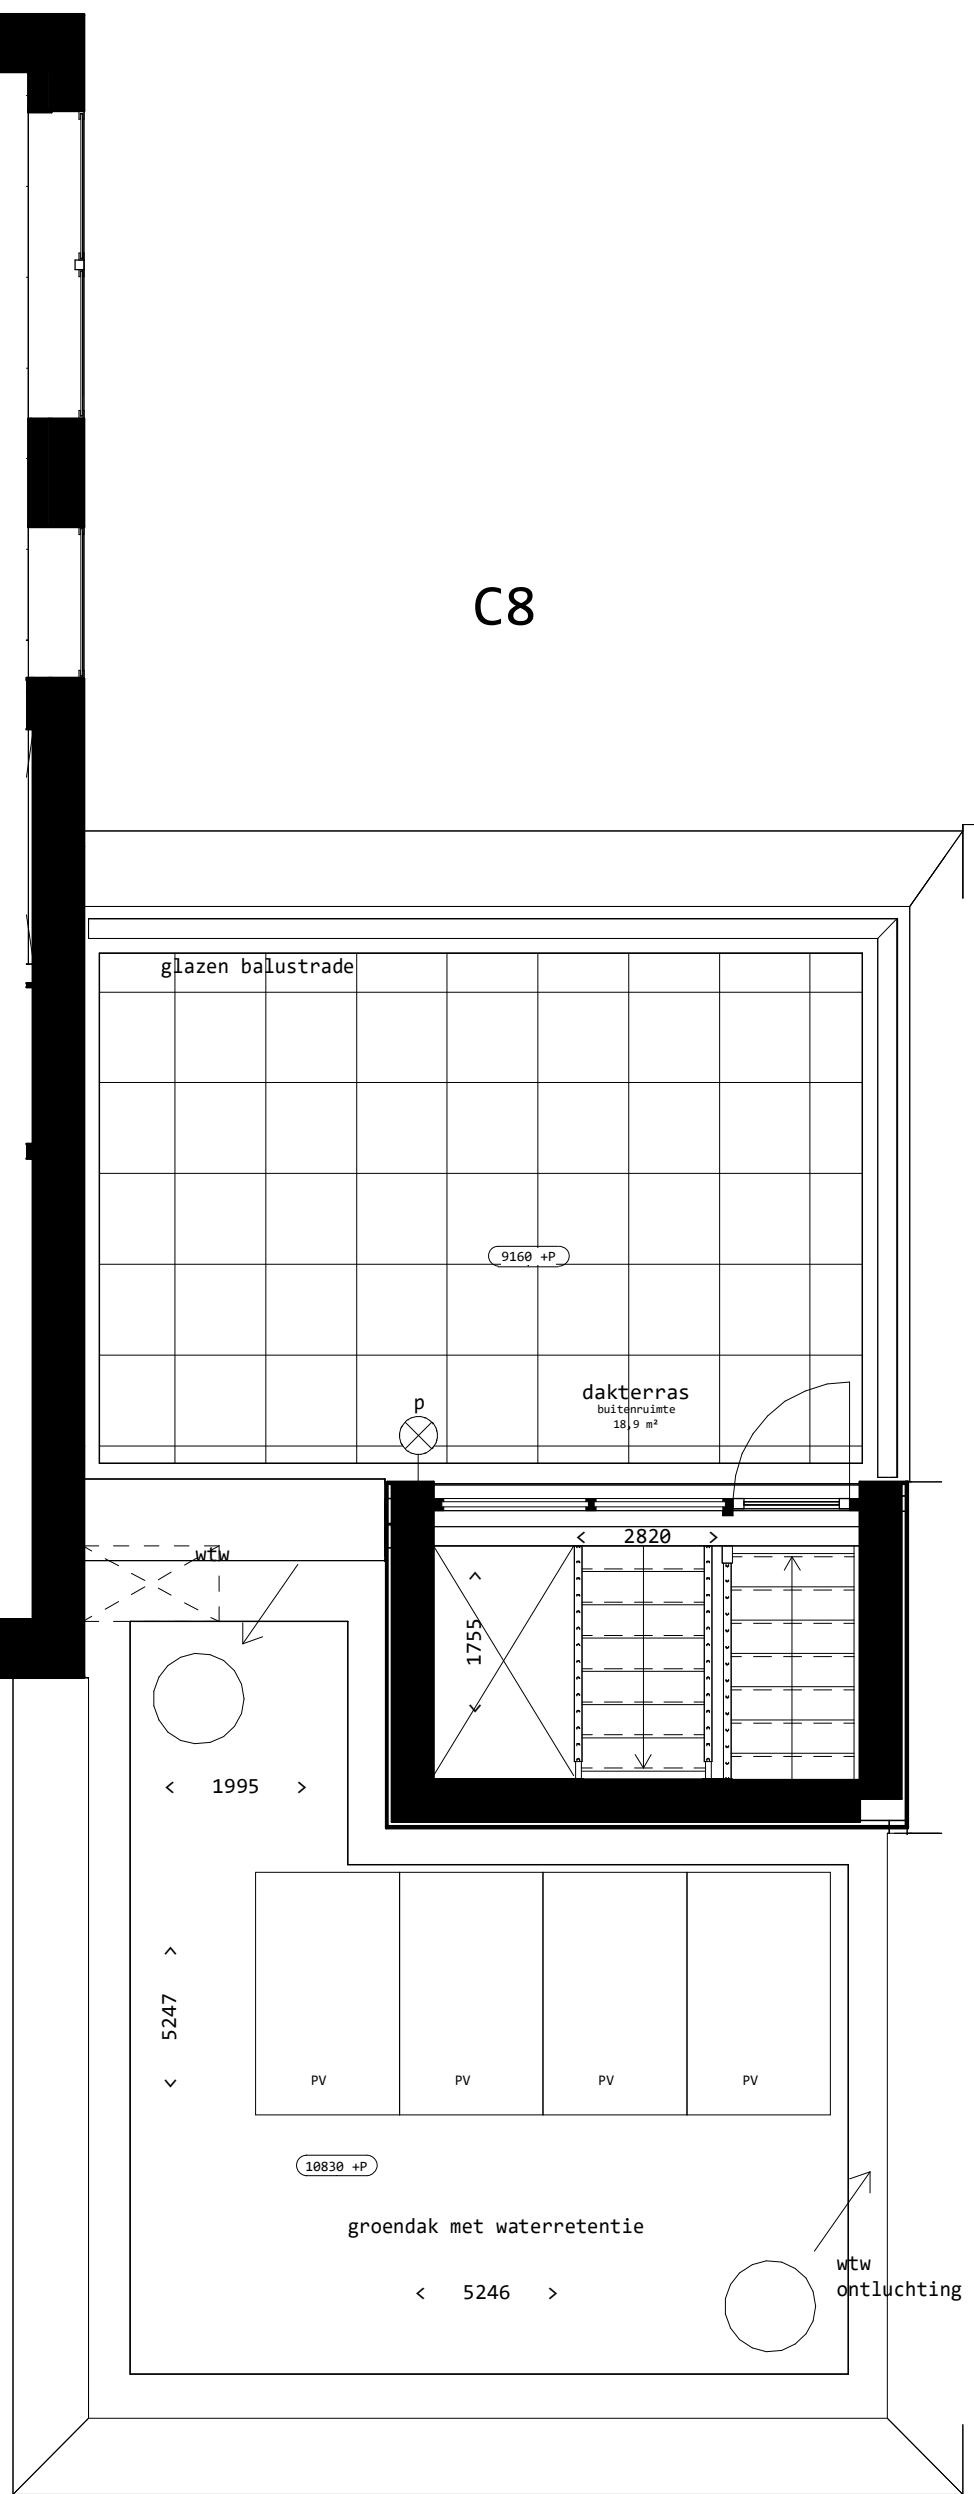


derde verdieping
1 : 50

Renvooi

installaties

- enkele wandcontactdoos
- dubbele wandcontactdoos (horizontaal)
- 2 fase perilex wandcontactdoos (t.b.v. Roken)
- plafond lichtpunt (centraaldoos, zonder armatuur)
- wandlichtpunt (centraaldoos, zonder armatuur)
- enkeelpolige lichtschakelaar
- wissel (hotel) schakelaar
- bediening mechanisch ventilatie systeem
- schakelaar gecombineerd met een wandcontactdoos
- serie (dubbele) lichtschakelaar
- ruimtethermostaat
- CO₂ sensor
- bedrade UTP aansluiting
- aardpunt badkamer
- rookmelder
- ventilatiernaam
- natuurlijke ventilatiedoorvoer
- videofoon
- camera videofoon
- douche aansluiting
- geluïdwerende deur
- gh
- gestippeld getekend, opstelplaats reservering techniek
- wasmachine
- verdelers vloerverwarming
- kk
- bo
- vw
- afz
- mv
- dw
- hwa
- k
- elektrische handdoekradiator
- verlaagd plafond (2400mm. + vloerplaf.)
- woning entree
- meterkast; warm
- meterkast; koud

Disclaimer:
De op deze tekening aangegeven maten zijn circa maten in millimeters en tussen de wanden/schotten gaten, waarbij geen rekening is gehouden met enige wandafwerking, plinten, afmetingen etc.
In verband met de nauwkeurige uitwerking van de details, constructies, maatvoering van diverse materialen e.d. kunnen er kleine afwijkingen ontstaan ten opzichte van de nu vermeldde gegevens. Deze geringe afwijkingen geven geen aanleiding tot verrekening.
Aan de in deze tekening gegeven maten kunnen geen rechten worden ontleend.
De op deze tekening aangegeven maatvoering is niet geschikt voor opdrachten aan derden door koper(s).
De op deze gestippeld weergegeven elementen en/of aangegeven alternatieven behoren niet tot de standaard levering.
De posities van aansluitingen en installatie onderdelen zijn indicatief op de tekening weergegeven.
De exacte aantallen en posities zullen na berekening in het werk door de installateurs worden bepaald en kunnen afwijken van deze tekening.

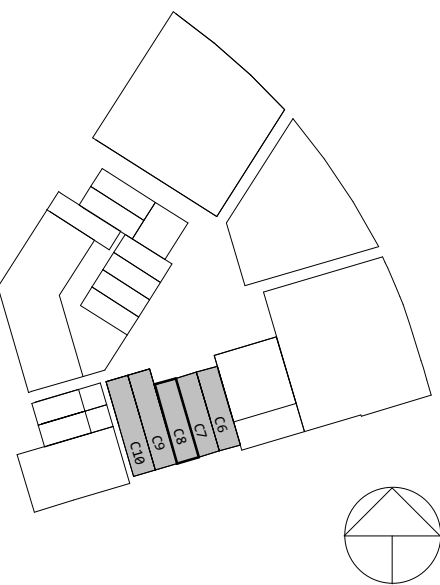

Tolhuis
kade
FASE 2

Buiksloterham, C6-10

Plattegronden C8

gewijzigd
datum 01.06.2026
schaal 1:50 (A1)

1.VK_408