


Renvooi

installaties

- enkele wandcontactdoos
- dubbele wandcontactdoos (horizontaal)
- dubbele wandcontactdoos (verticaal)
- 2 fase perilex wandcontactdoos (t.b.v. koken)
- plafond lichtpunt (controledoos, zonder armatuur)
- wandlichtpunt (controledoos, zonder armatuur)
- enkelzijdige lichtschakelaar
- wissel (hotel) schakelaar
- bediening mechanisch ventilatie systeem
- schakelaar gecombineerd met een wandcontactdoos
- serie (dubbele) lichtschakelaar
- ruimtethermostaat
- CO2 sensor
- loze leiding (onbedraad)
- aardpunt badkamer
- roommeter
- ventilatieornament (plafond)
- ventilatieornament (wand)
- bedrukker
- videfoon
- douche aansluiting
- gestippeld getekend, opstelplaats reservering techniek
- WM wasmachine
- vv verwarmer vloerverwarming
- koelkast
- BO boiler / Quooker
- vv vaatwasser
- afz afzuigkap
- mv mechanische ventilatie
- dr deuren
- wtw warmte terugwin installatie
- kl kruipplank
- pww hemelwaterafvoer
- k kolle
- rad elektrische handdoekradiator
- verlaagd plafond (2400mm + vloerpeil)
- woning entree
- meterkast; warm
- meterkast; koud

- 0 0,5 1 1,5 2 2,5 meter

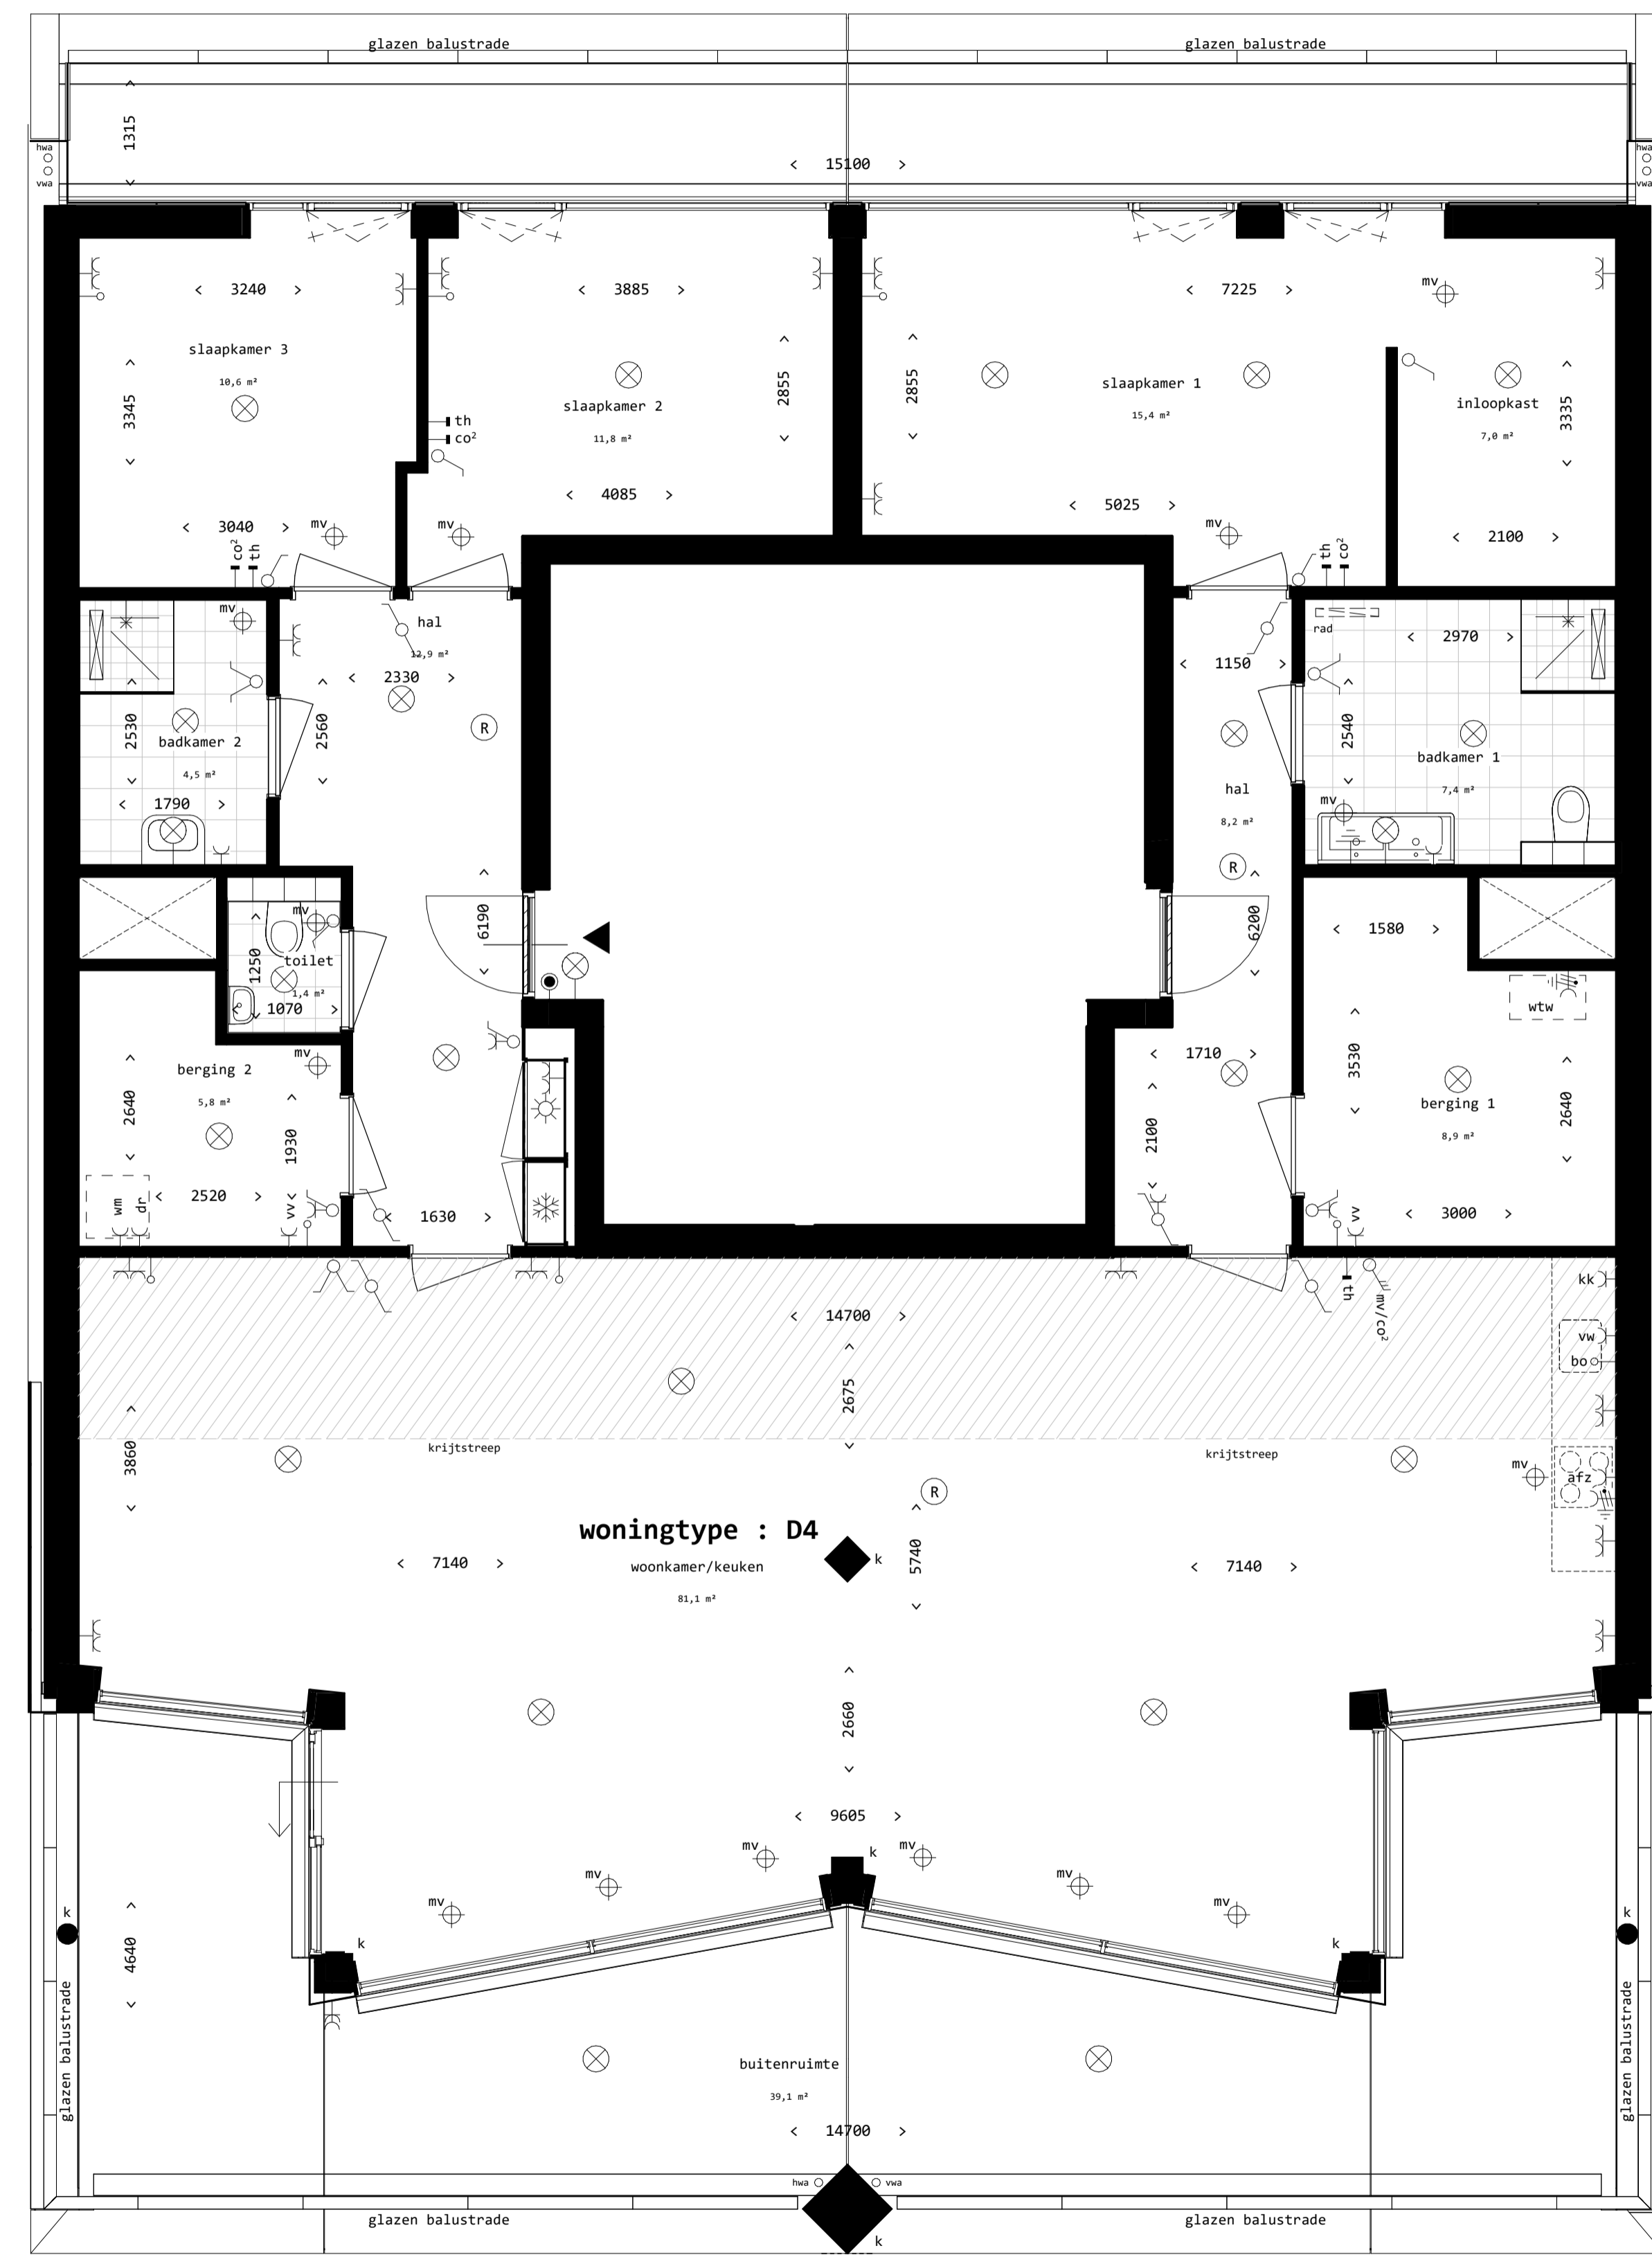

Disclaimer:
 De op deze tekening aangegeven maten zijn circa maten in millimeters en tussen de omliggende lijnen genomen, waarbij geen rekening is gehouden met onder andere wanddikte, slijten, afmeting etc.
 In verband met de nauwkeurige afmeting van de afmetingen, onderdelen, materialen en de afmetingen van de afmetingen, kunnen er kleine afwijkingen ontstaan ten opzichte van de afmetingen aangegeven. Deze geringe afwijkingen geven geen aanleiding tot verzoeken.
 Aan de in deze tekening gemeten maten kunnen geen rechten worden ontleend.
 De op deze tekening aangegeven uitvoering is niet geschikt voor opdrachten aan derden door koper(s).
 De op deze gestippeld weergegeven elementen mv/vf aangegeven alternatieven behoren niet tot de standaard uitvoering.
 De posities van aansluitingen en installatie onderdelen zijn indicatief op de uitvoering weergegeven.
 De exacte aansluiting en posities zullen na berekening in het werk door de installateurs worden bepaald en kunnen afwijken van deze tekening.

Tolhuis kade
 bouwnummer 9 verdieping 5

Buiksloterham, C11
 Plattegrond D4
 gewijzigd
 datum definitief 03.03.2022
 schaal 1:50 (A1)
C11.VK.D4.2