




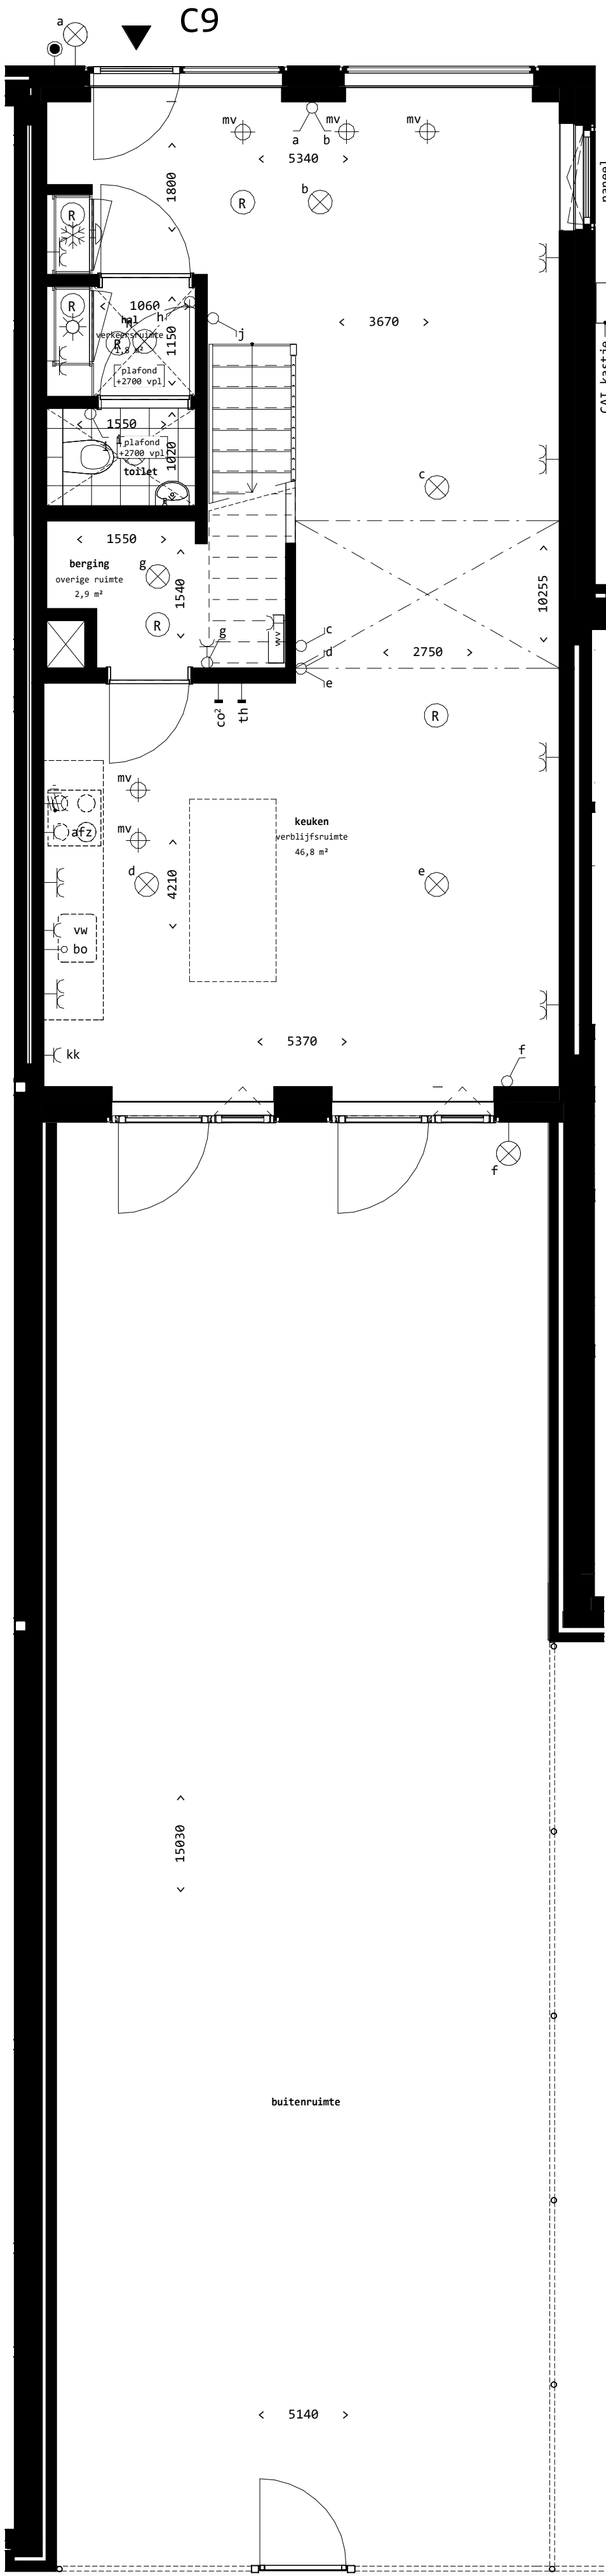


begane grond
1 : 50

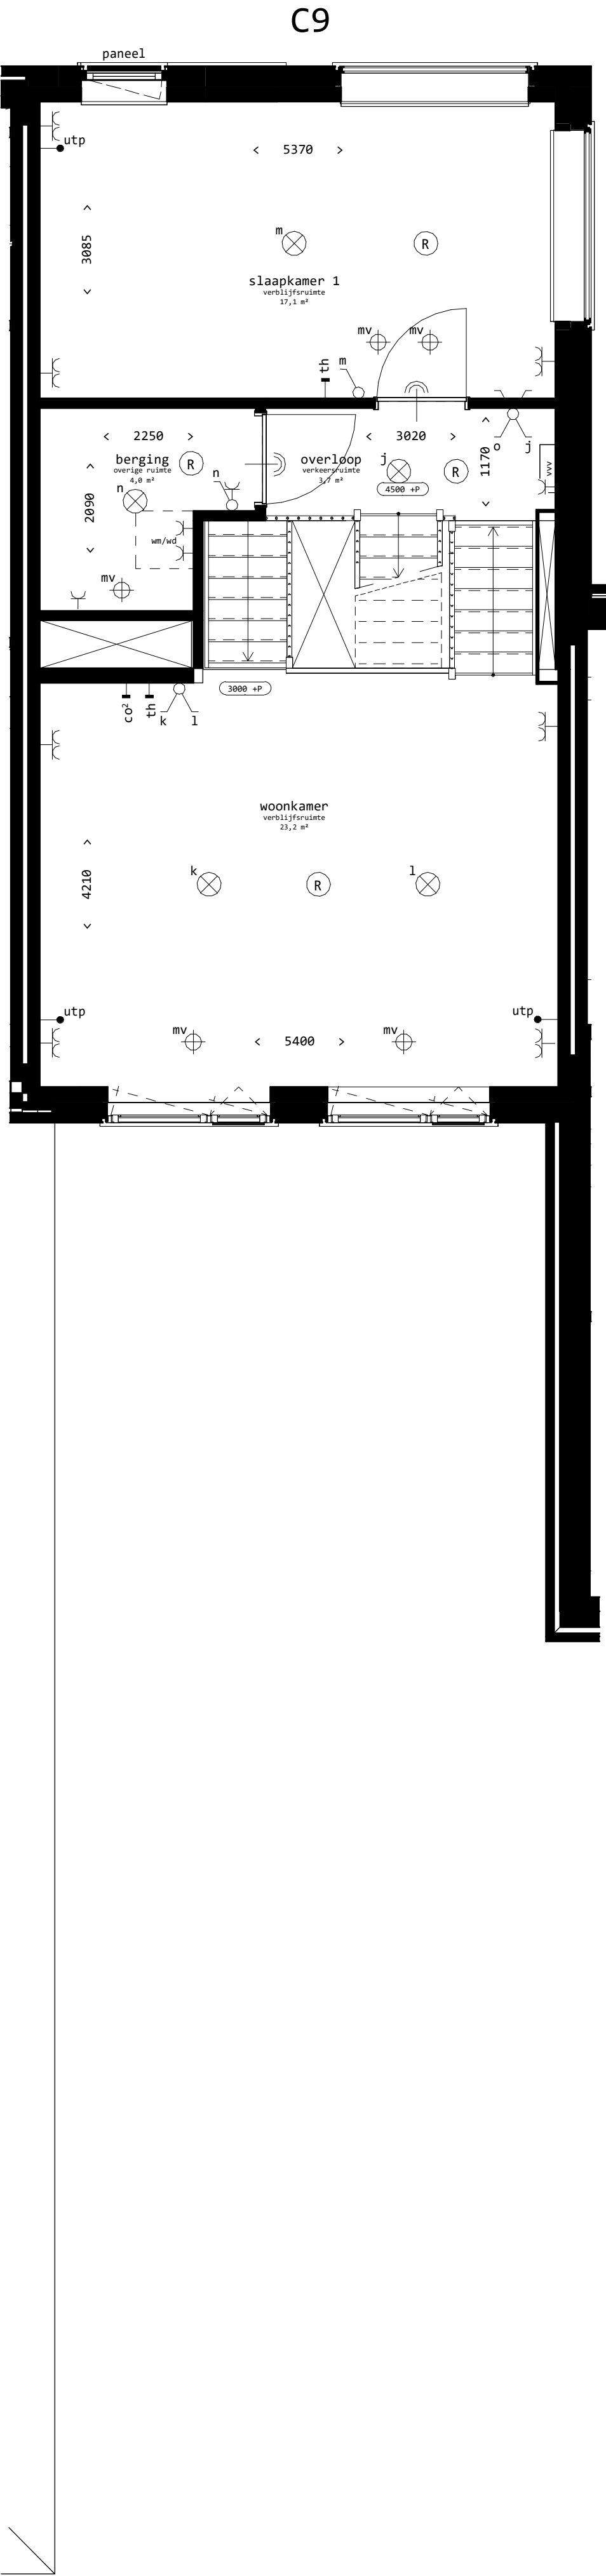


eerste verdieping
1 : 50

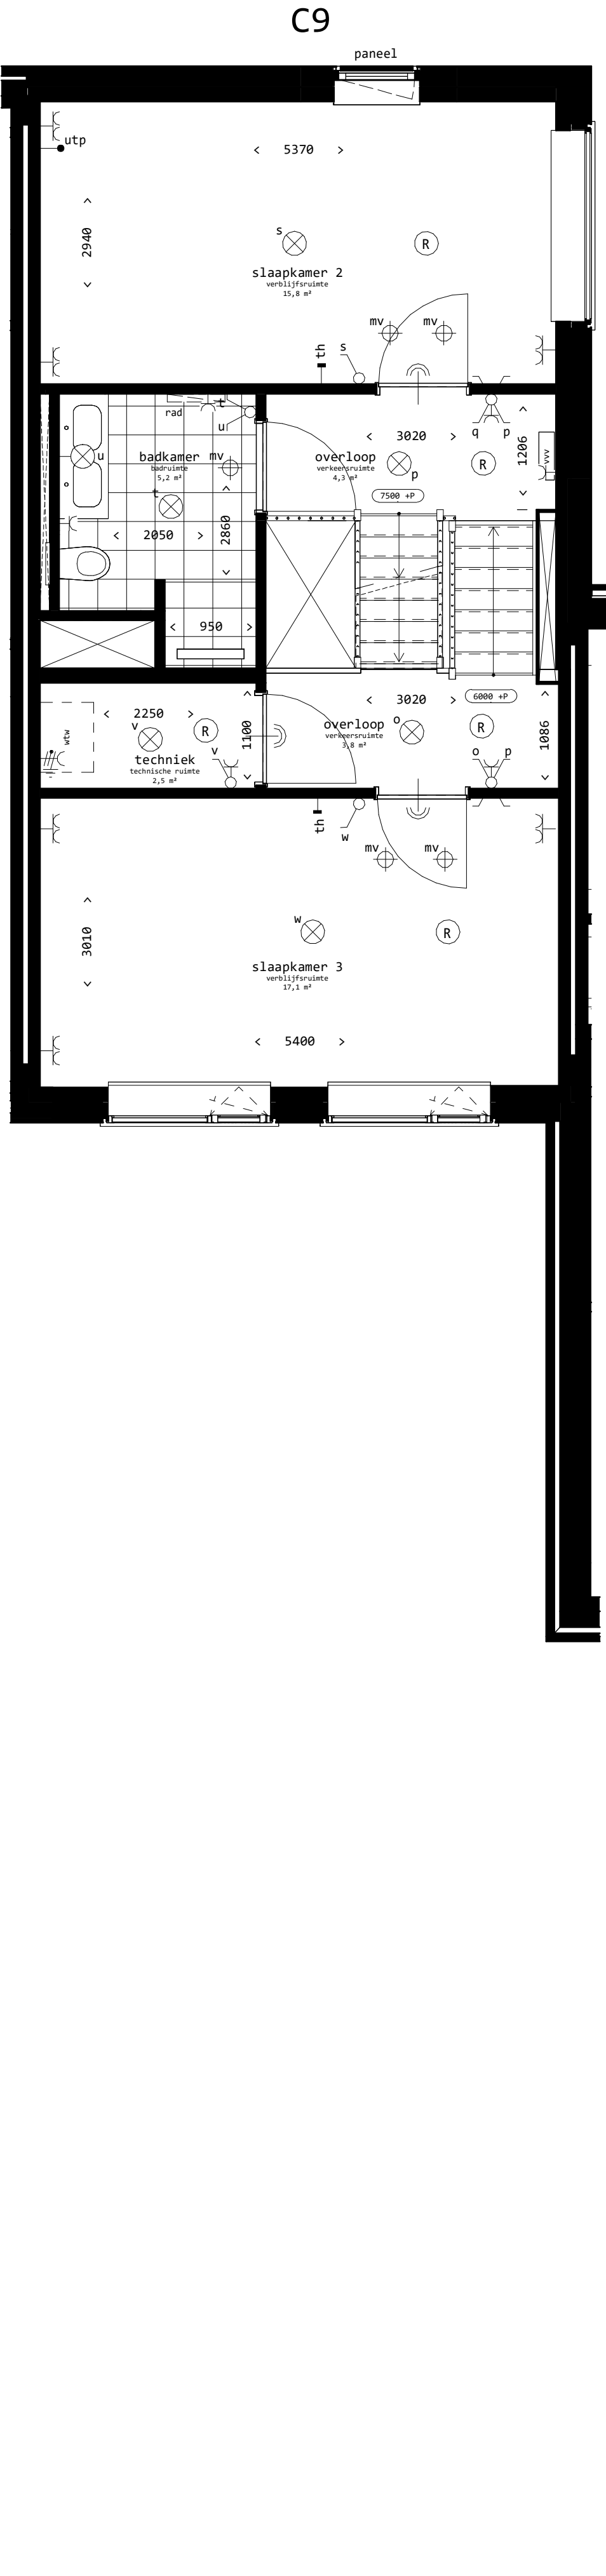

tweede verdieping
1 : 50

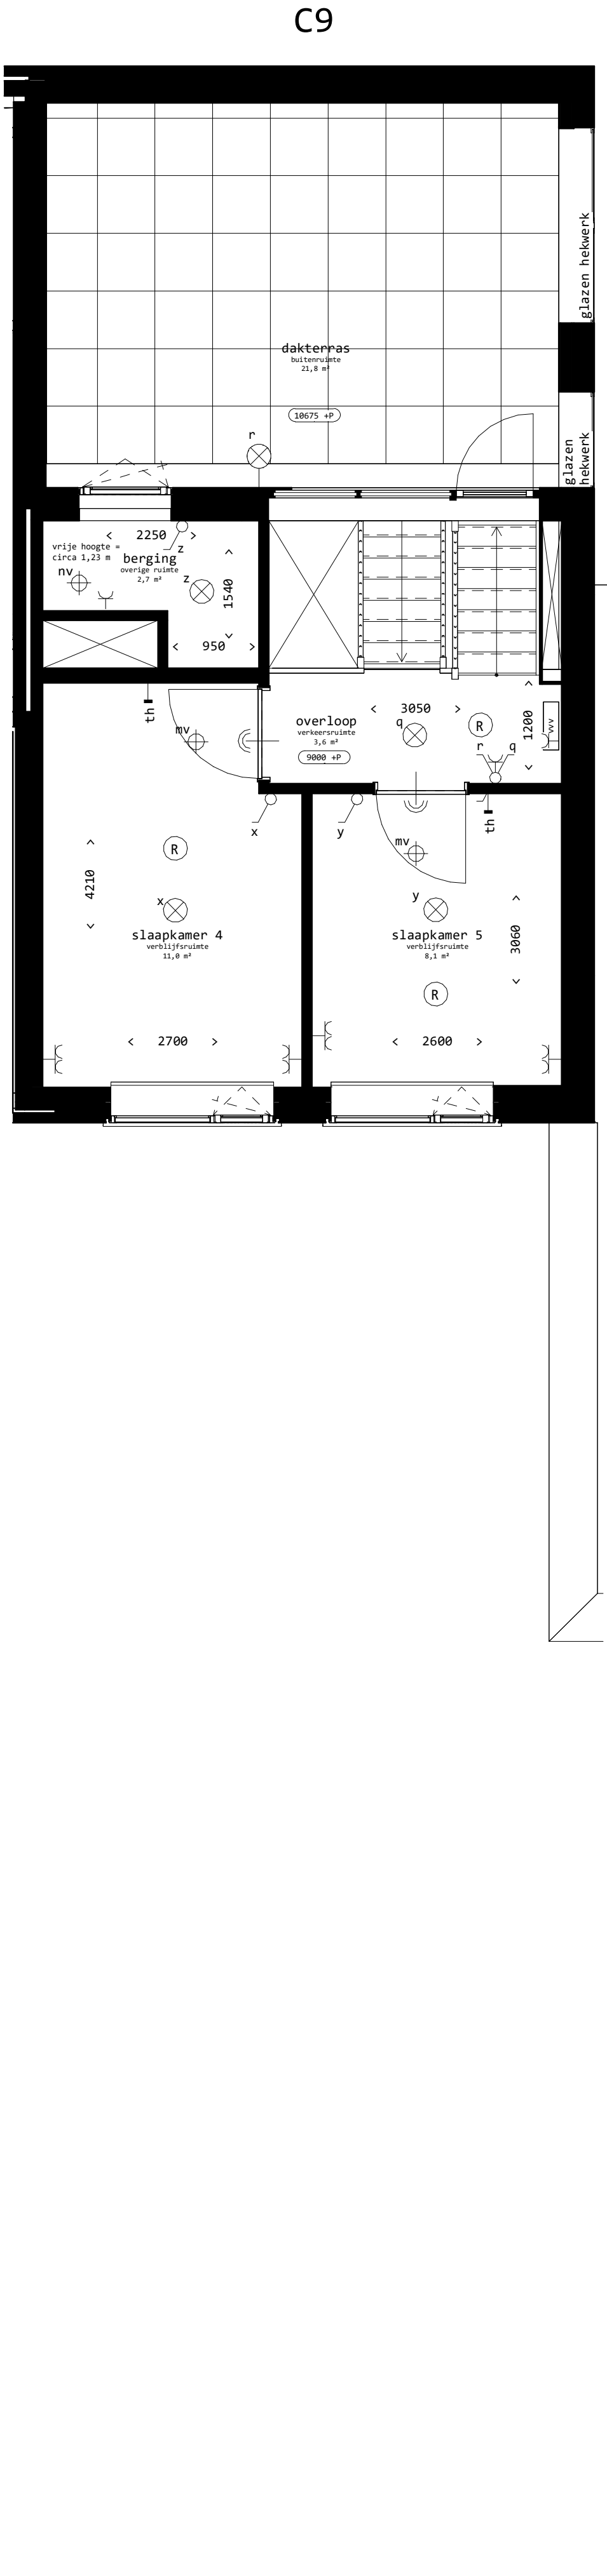

derde verdieping
1 : 50

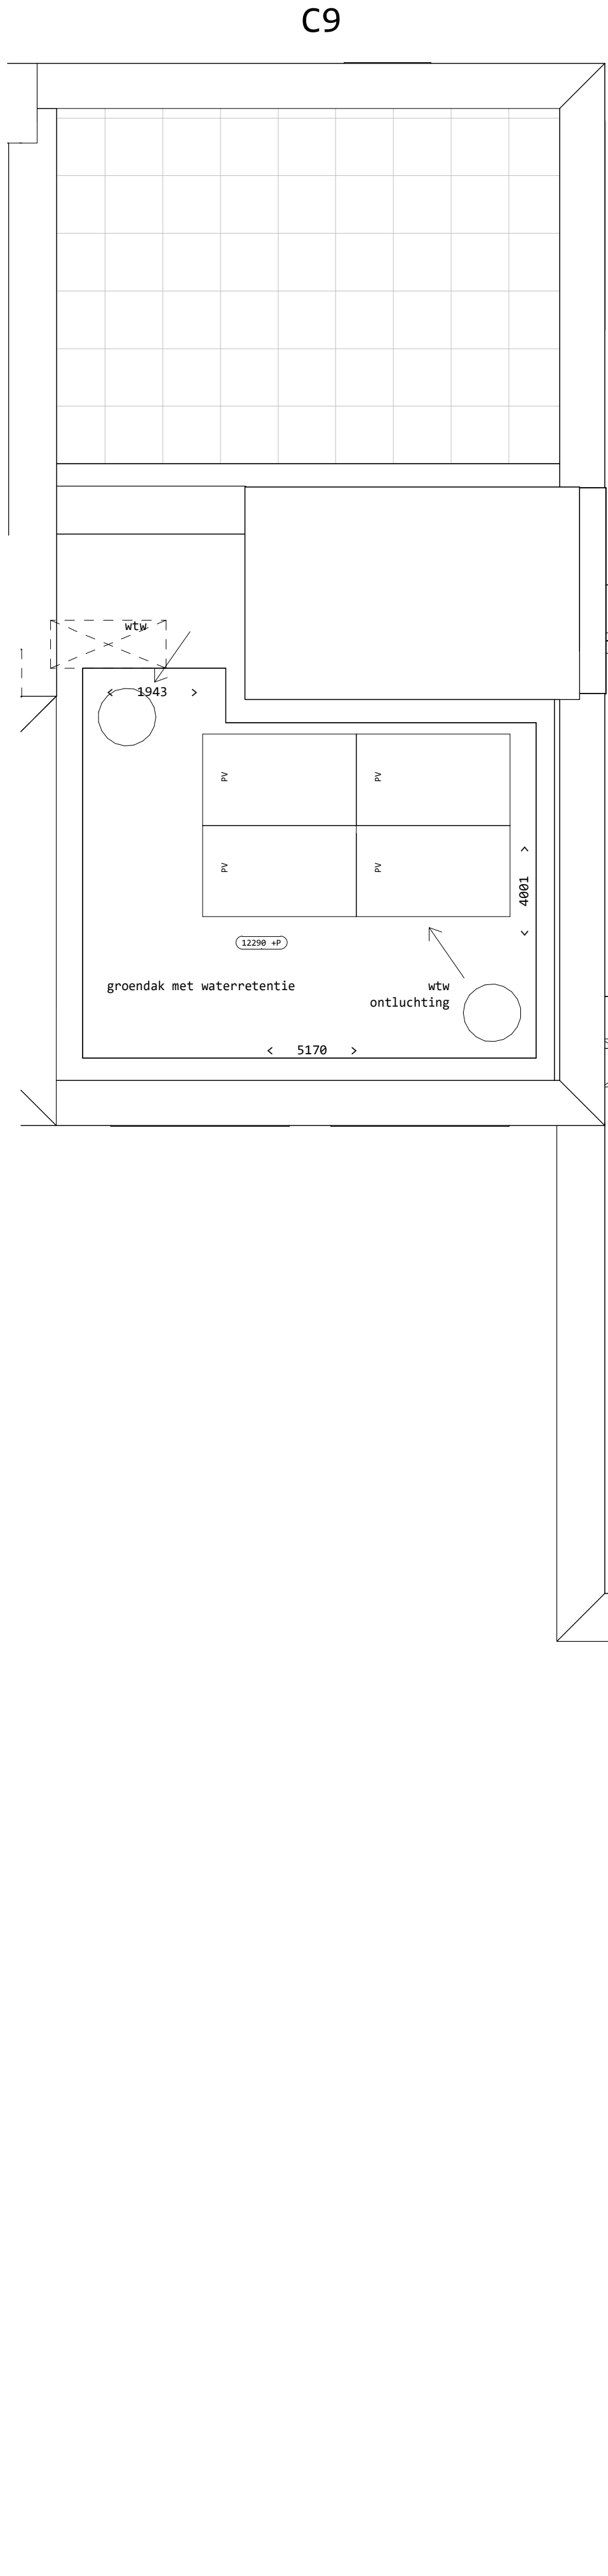

vierde verdieping
1 : 50

Renvooi

installaties

- enkele wandcontactdoos
- dubbele wandcontactdoos (horizontaal)
- 2 fase perilex wandcontactdoos (t.b.v. roken)
- plafond lichtpunt (centraaldoos, zonder armatuur)
- wandlichtpunt (centraaldoos, zonder armatuur)
- enkeelpolige lichtschakelaar
- wissel (hotel) schakelaar
- bediening mechanisch ventilatie systeem
- schakelaar gecombineerd met een wandcontactdoos
- serie (dubbele) lichtschakelaar
- ruimtethermostaat
- CO₂ sensor
- bedrade UTP aansluiting
- aardpunt badkamer
- rookmelder
- ventilatiernaamnet
- natuurlijke ventilatiedoorvoer
- bedrukker
- videfoon
- camera videfoon
- douche aansluiting
- geluïdwerende deur
- glazen hekwerk
- gestippeld getekend, opstelplaats reservering techniek
- wasmachine
- verdelier vloerverwarming
- kk
- boiler / Quooker
- vw
- afzuigkap
- mechanische ventilatie
- droger
- warste terugwin
- installatie
- hulp
- kolon
- elektrische handdoekradiator
- verlaagd plafond (2400mm. + vloerpeil)
- woning entree
- meterkast; warm
- meterkast; koud

0 0,5 1 1,5 2 2,5 meter

Disclaimer:

De op deze tekening aangegeven maten zijn circa maten in millimeters en tussen de wanden/zoeken gaten, waarbij geen rekening is gehouden met enige wandafwerking, piloten, afmetingen etc.

In verband met de nauwkeurige uitwerking van de details, constructies, maatvoering van diverse materialen e.d. kunnen er kleine afwijkingen ontstaan ten opzichte van de nu vereerde gegevens. Deze geringe afwijkingen geven geen aanleiding tot verrekening.


Aan de in deze tekening gaten maten kunnen geen rechten worden ontleend.

De op deze tekening aangegeven maatvoering is niet geschikt voor opstellen van derden door koper(s).

De op deze gestippeld weergegeven elementen en/of aangegeven alternatieven behoren niet tot de standaard levering.

De posities van aansluitingen en installatie onderdelen zijn indicatief op de tekening weergegeven.

De exacte aantallen en posities zullen na berekening in het werk door de installateurs worden bepaald en kunnen afwijken van deze tekening.

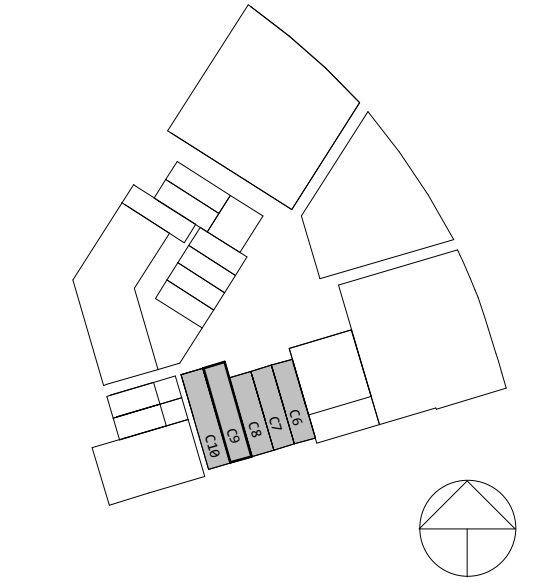

Tolhuis
kade
FASE 2

Buiksloterham, C6-10
Plattegronden C9

gewijzigd
datum 01.06.2026
schaal 1:50 (A1)
1.VK_409