


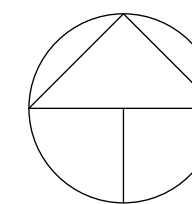

noord




Tolhuys
kade ^{FASE} 2


Buiksloterham, C17
Situatie

gewijzigd	
datum	01-06-2026
schaal	1:500


2.VK_C17.017

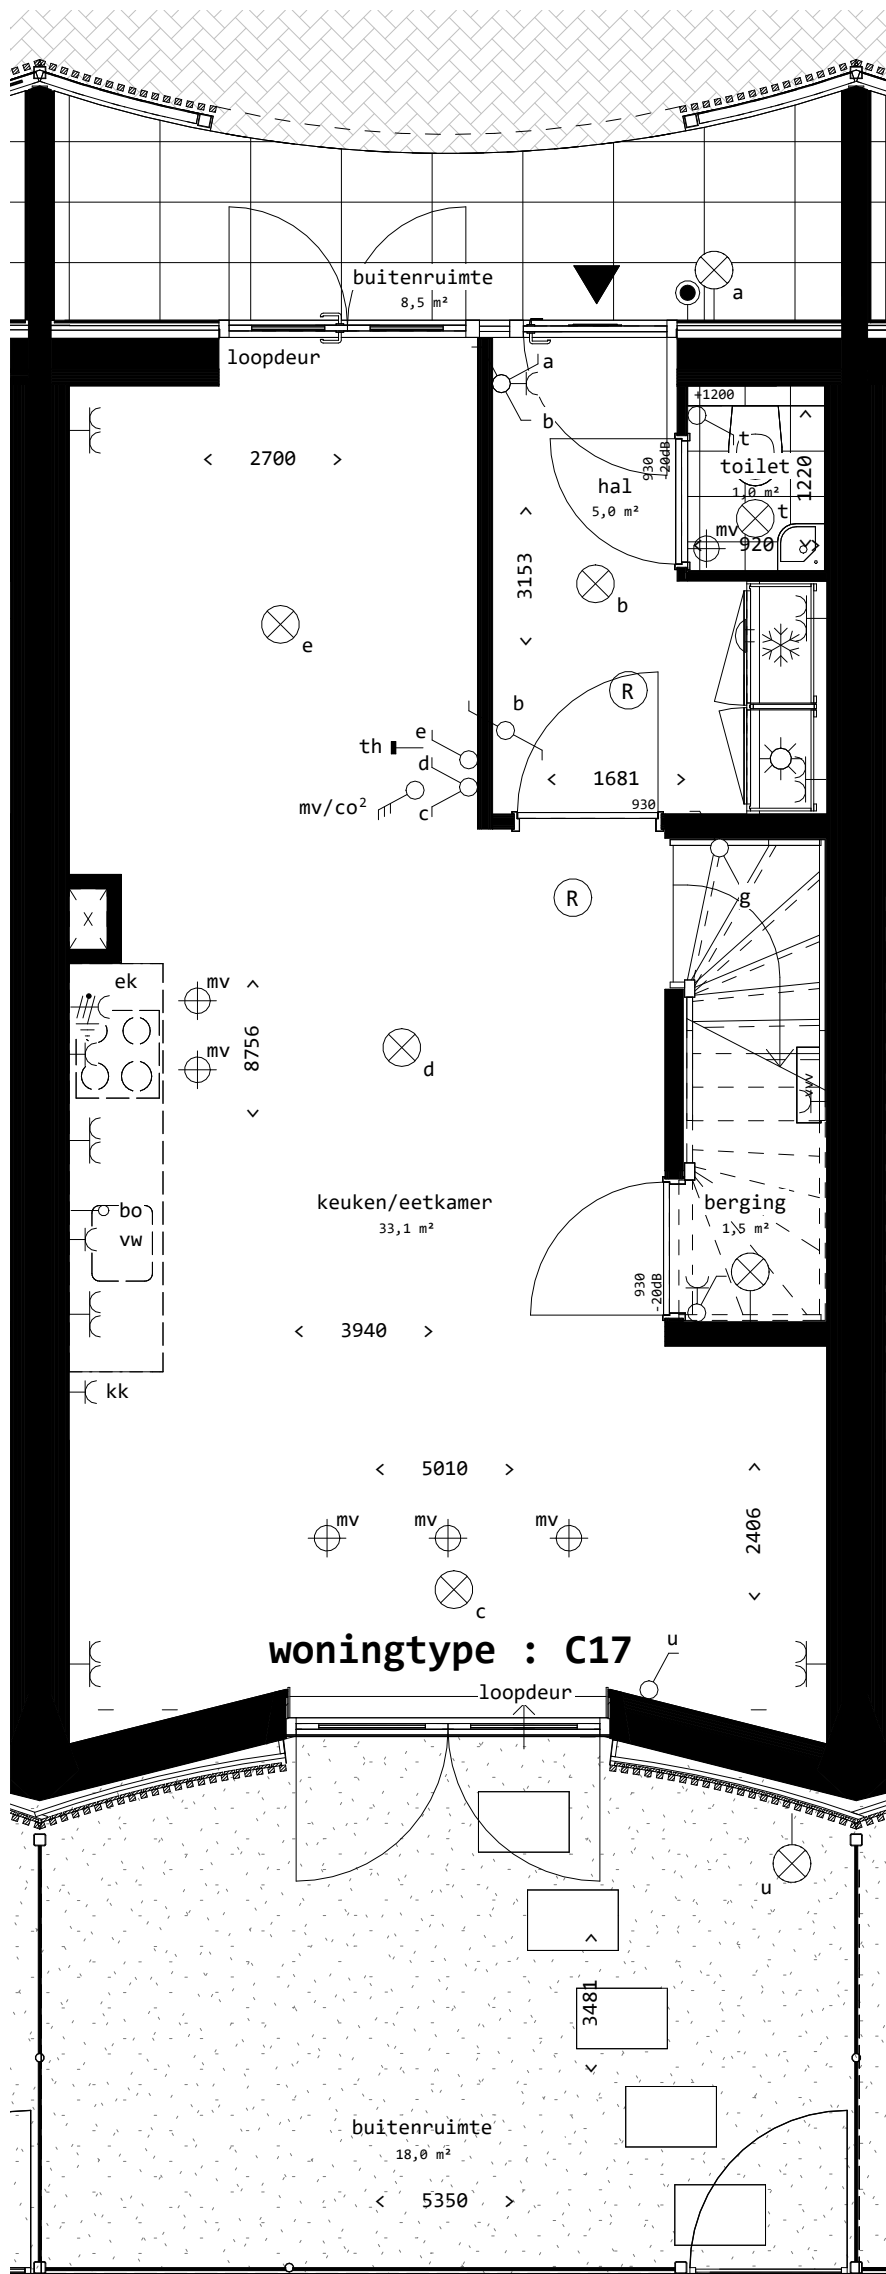


C17 begane grond

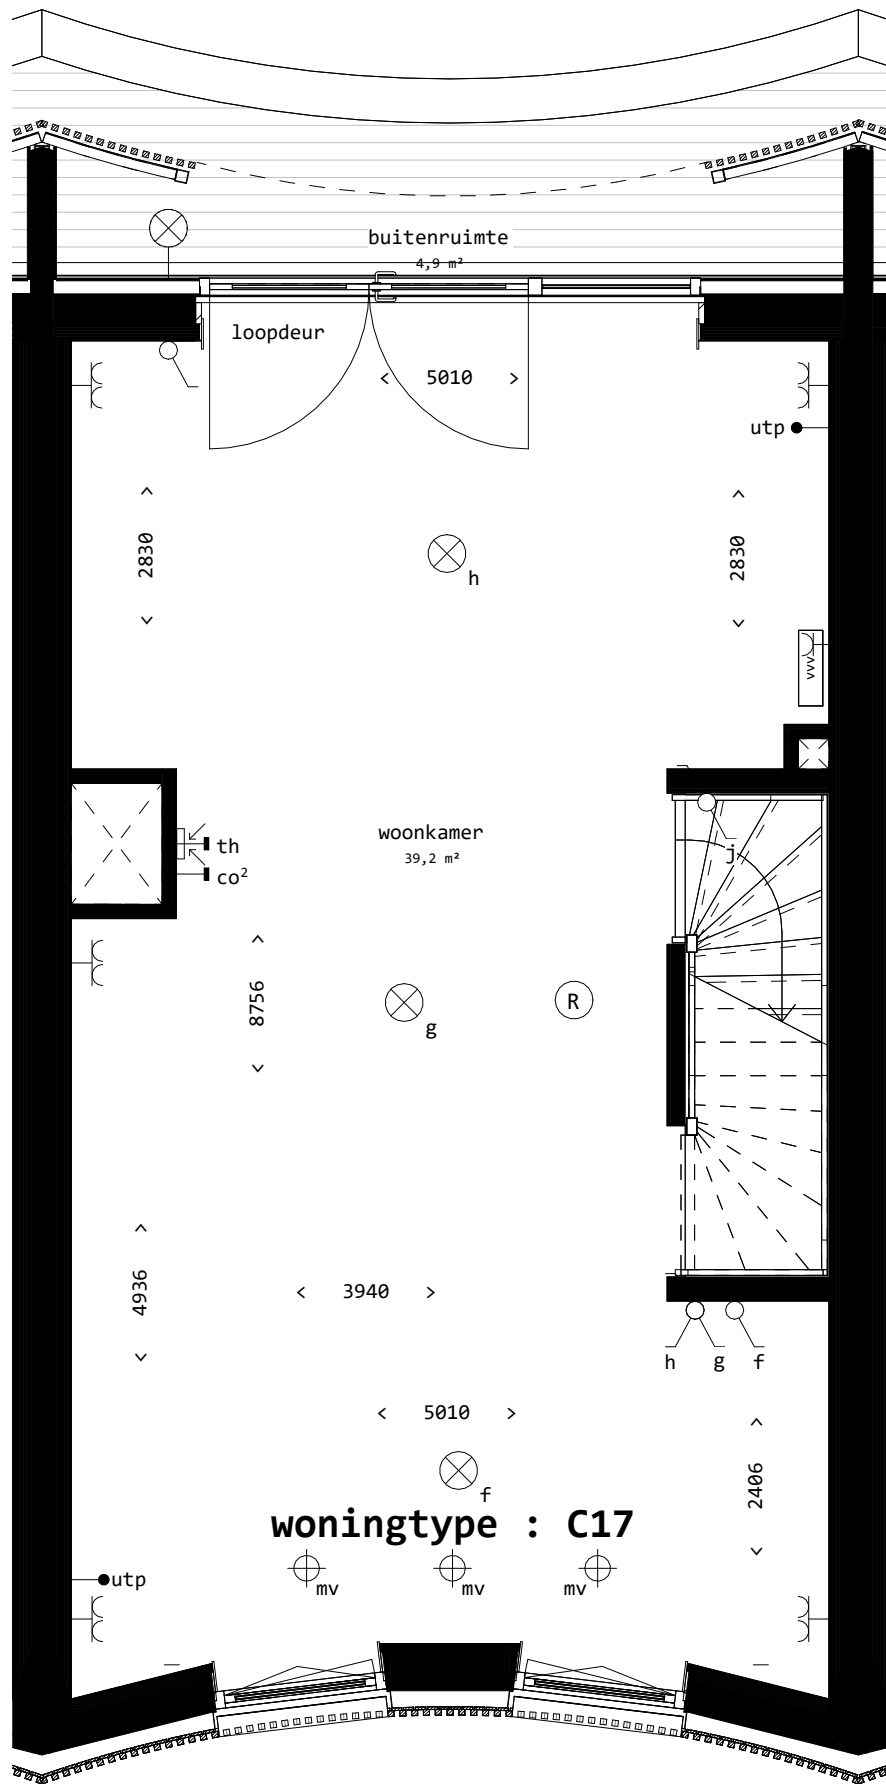


C17 eerste verdieping

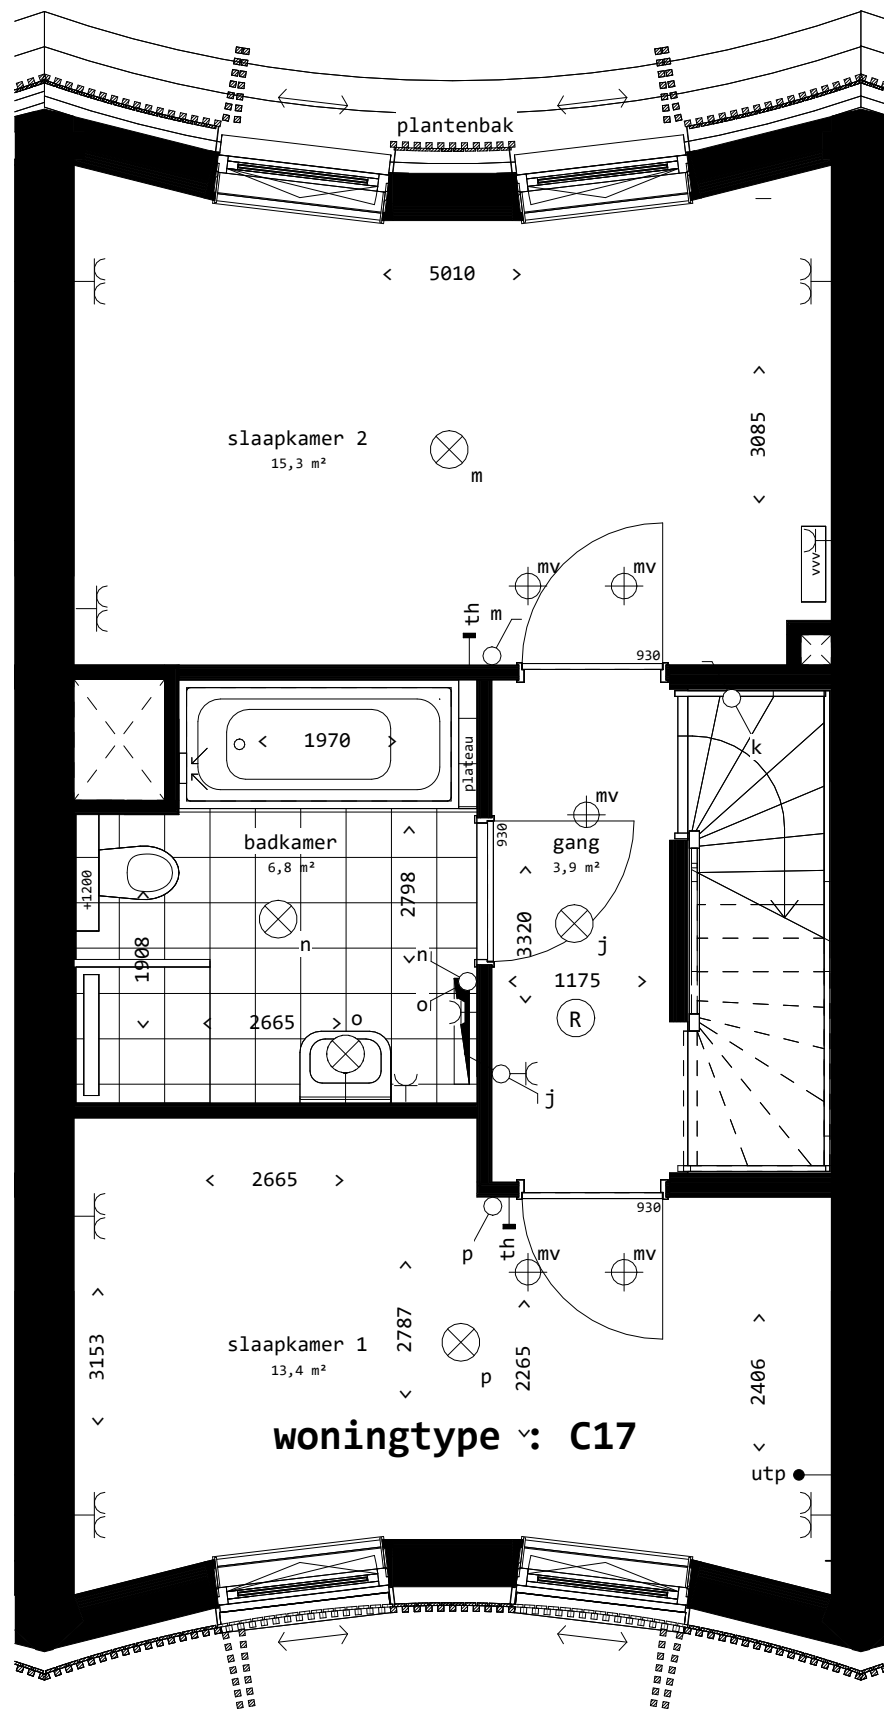


C17 tweede verdieping

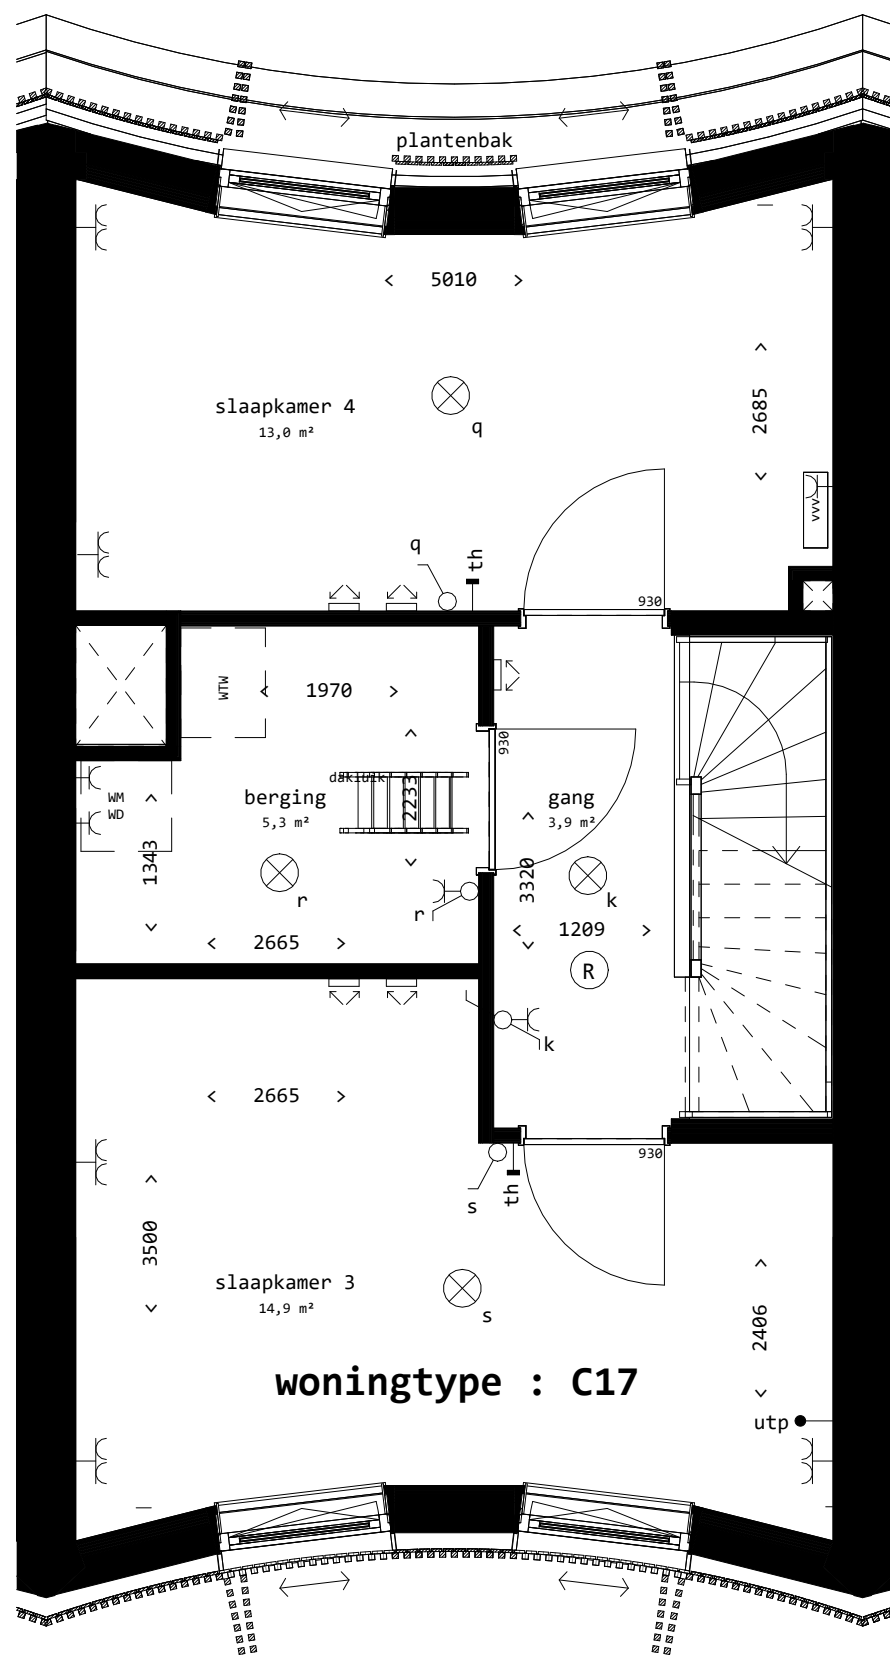

C17 derde verdieping

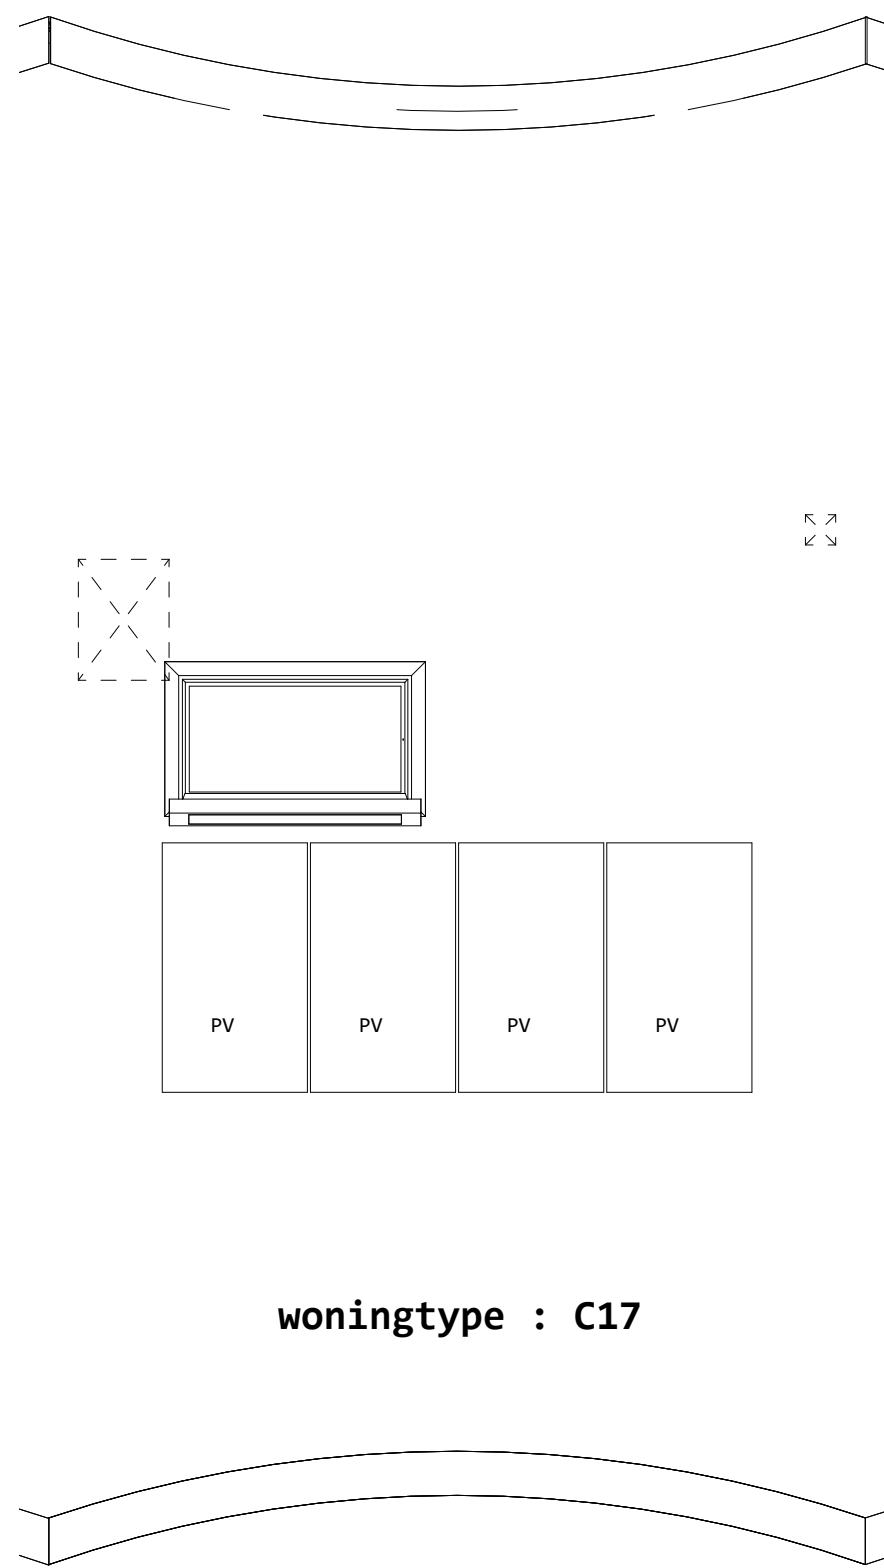

C17 dakverdieping

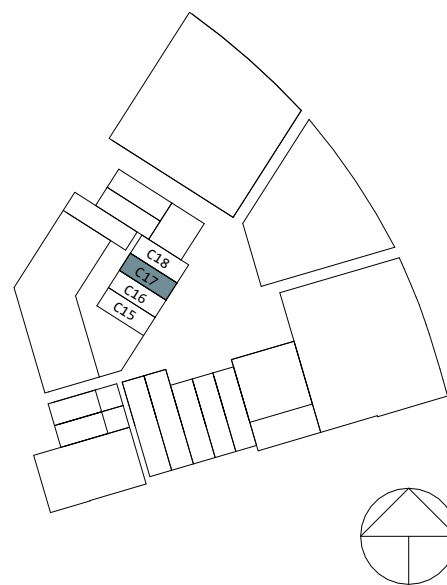

Renvooi

installaties

- enkele wandcontactdoos
- dubbele wandcontactdoos (horizontaal)
- 2 fase perilex wandcontactdoos (t.b.v. koken)
- plafond lichtpunt (centraaldoos, zonder armatuur)
- wandlichtpunt (centraaldoos, zonder armatuur)
- enkeelpolige lichtschakelaar
- wissel (hotel) schakelaar
- bediening mechanisch ventilatie systeem
- schakelaar gecombineerd met een wandcontactdoos
- serie (dubbele) lichtschakelaar
- ruimetethermostaat
- CO² sensor
- loze leiding (ombedraad)
- loze leiding (bedraad)
- aardpunt badkamer
- rookmelder
- ventilatieornament
- luchtafvoer op wand
- luchttoevoer op wand
- beldrukker
- deurbel
- videfoon
- douche aansluiting

- gestippeld getekend, opstelplaats reservering techniek
- wasmachine
- verdelier vloerverwarming
- koellast
- bo boiler / Quooker
- vu vaatwasser
- afz afzuigkap
- mv mechanische ventilatie
- dr- droger
- vtw warmte terugwin installatie
- kl kruippluk
- hwa hemelwaterfvoer
- k kolom
- wv windverband
- elektrische handdoekradiator
- verlaagd plafond (2400mm. + vloerpeil)
- woning entree
- meterkast; warm
- meterkast; koud

Disclaimer:
De op deze tekening aangegeven maten zijn circa maten in millimeters en tussen de wanden / vloeren gemeten, waarbij geen rekening is gehouden met enige wanddikte / plinten, afmeting etc.
In verband met de noodzakelijke uitvoering van de details, constructies, aanvoering van diverse materialen e.d. kunnen er kleine afwijkingen ontstaan ten opzichte van de nu vermelde gegevens. Deze geringe afwijkingen geven geen aanleiding tot vermelding.
Aan de in deze tekening gemeten maten kunnen geen rechten worden ontleend.
De op deze tekening aangegeven maatvoering is niet geschikt voor opdrachten aan andere bouwsoorten.
De op deze tekening aangegeven elementen en/of aangegeven alternatieven behoren niet tot de standaard levering.
De posities van aansluitingen en installatie onderdelen zijn indicatief op de tekening aangegeven.
De exacte posities en posities zullen na berekening in het werk door de installateurs worden bepaald en kunnen afwijken van deze tekening.

Tolhuis
kade
FASE 2

Buiksloterham Plot C2

Plattegrond C17

gewijzigd
datum 01.06.2026
schaal 1:50

2.VK_417