
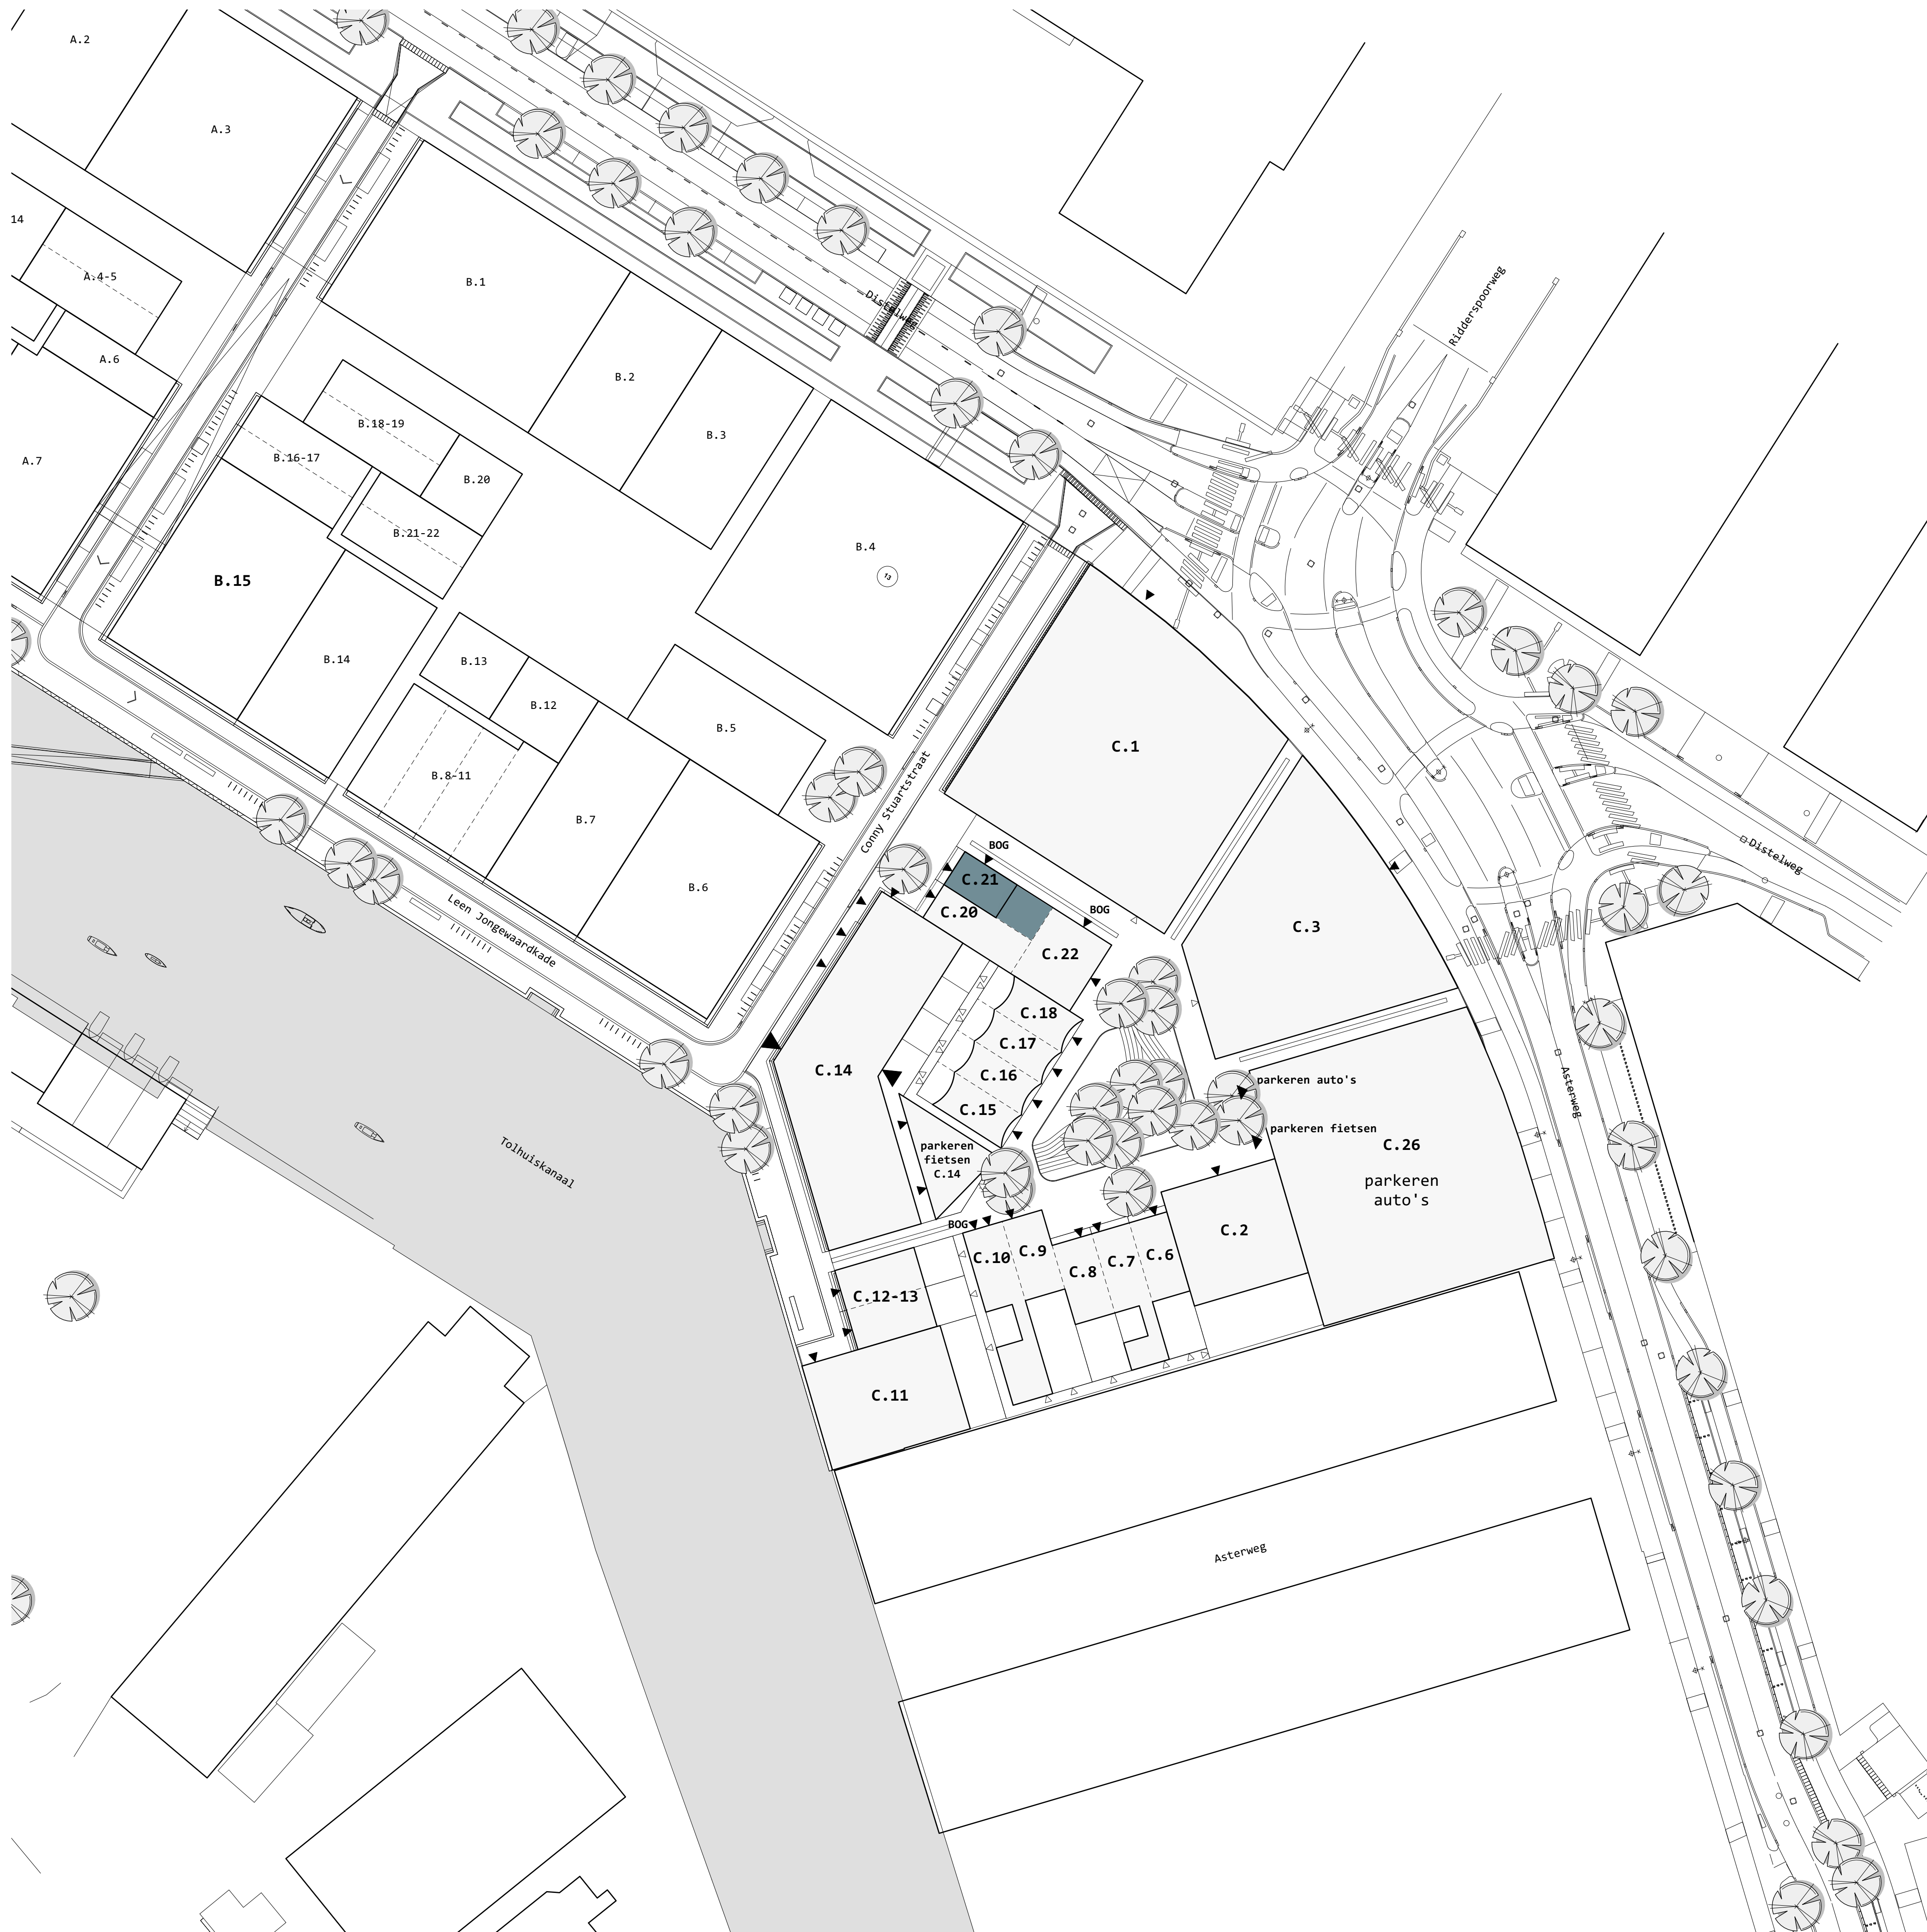
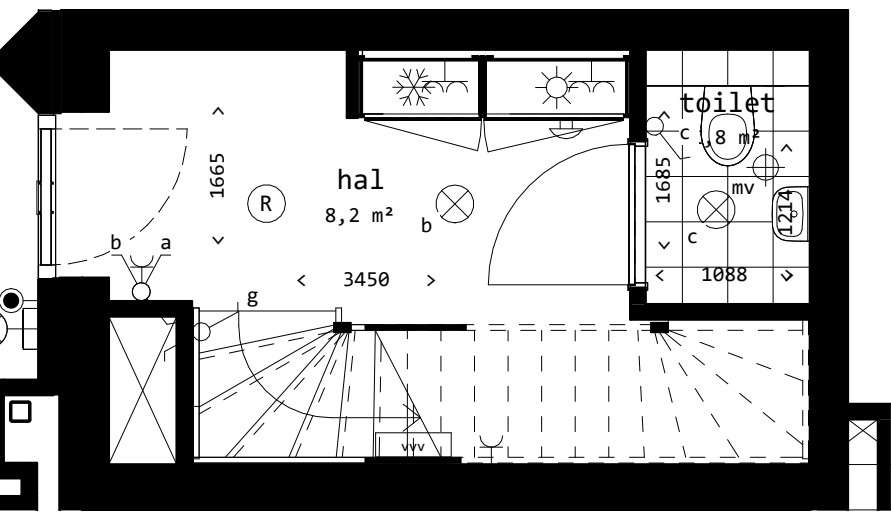



Renvooi

installaties


- enkele wandcontactdoos
- dubbele wandcontactdoos (horizontaal)
- 2 fase perilex wandcontactdoos (t.b.v. koken)
- plafond lichtpunt (centraaldoos, zonder armatuur)
- wandlichtpunt (centraaldoos, zonder armatuur)
- enkeelpolige lichtschakelaar
- wissel (hotel) schakelaar
- bediening mechanisch ventilatie systeem
- schakelaar gecombineerd met een wandcontactdoos
- serie (dubbele) lichtschakelaar
- ruimtethermostaat
- CO² sensor
- bedrade UTP aansluiting
- loze leiding (onbedraad)
- aardpunt badkamer
- rookmelder
- ventilatiernament plafond
- ventilatiernament wand
- beldrukker
- douche aansluiting
- buitenkraan
- vloerverwarming verdeler
- gestippeld getekend, opstelplaats reservering techniek
- WM wasmachine
- kk koelkast
- bo boiler / Quooker
- vw vaatwasser
- afz afzuigkap
- mv mechanische ventilatie
- dr droger
- wtw warmte terugwin installatie
- hwa hemelwaterafvoer
- k kolom
- rad elektrische handdoekradiator
- verlaagd plafond (2600mm. + vloerpeil)

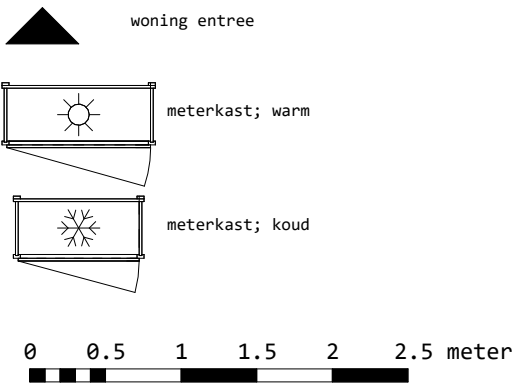


C21 Begane grond

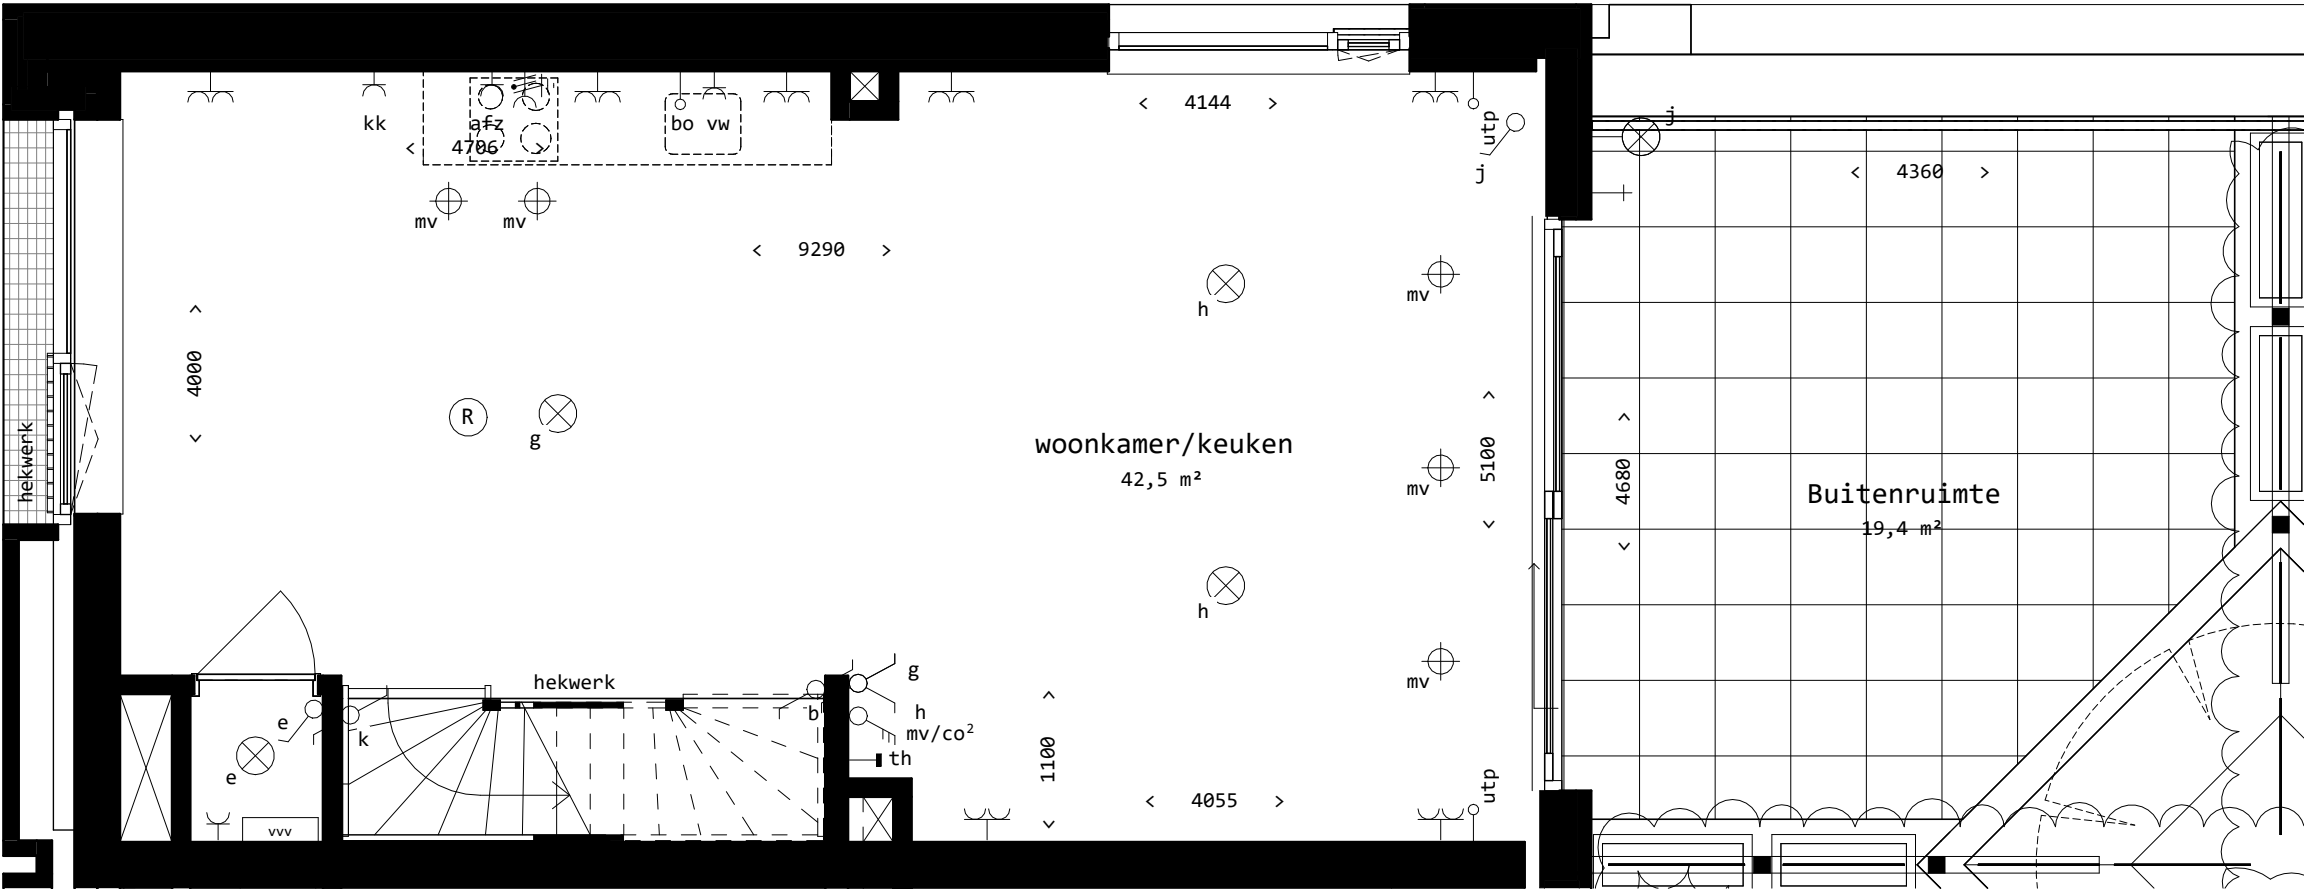

C21 Eerste verdieping

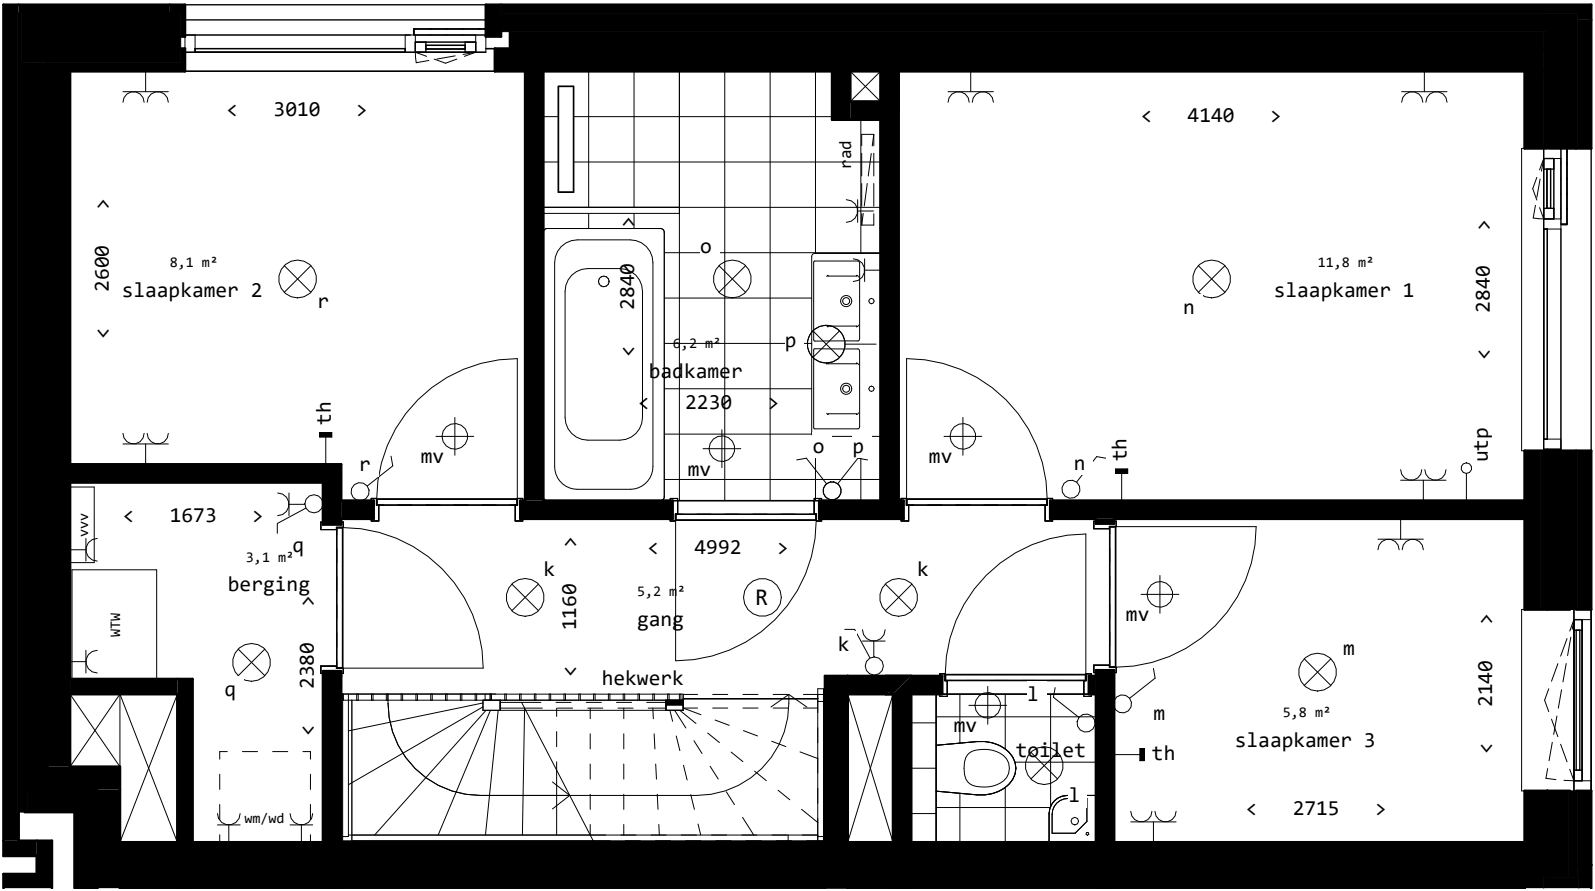

C21 Tweede verdieping

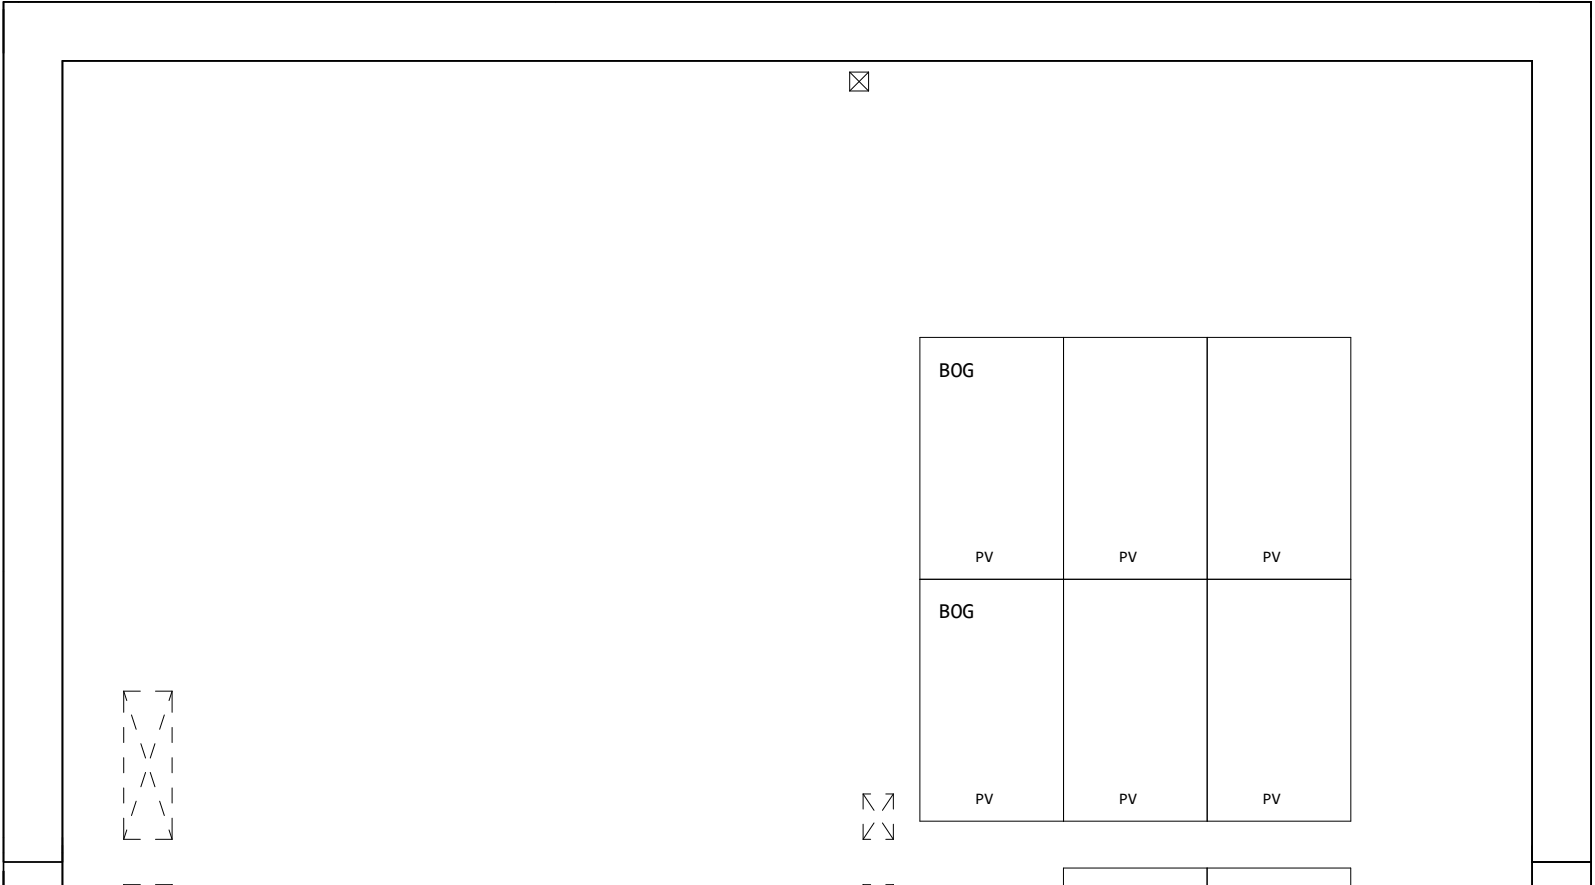

C21 Dakverdieping

Disclaimer:

De op deze tekening aangegeven maten zijn circa maten in millimeters en tussen de wanden/vloeren gemeten, waarbij geen rekening is gehouden met enige wandafwerking, plinten, afmeting etc.

In verband met de nauwkeurige uitwerking van de details, constructies, maatvoering van diverse materialen e.d. kunnen er kleine afwijkingen ontstaan ten opzichte van de nu vermelde gegevens. Deze geringe afwijkingen geven geen aanleiding tot verrekening.

Aan de in deze tekening gemeten maten kunnen geen rechten worden ontleend.

De op deze tekening aangegeven maatvoering is niet geschikt voor opdrachten aan derden door koper(s).

De op deze gestippeld weergegeven elementen en/of aangegeven alternatieven behoren niet tot de standaard levering.

De posities van aansluitingen en installatie onderdelen zijn indicatief op de tekening weergegeven.

De exacte aantallen en posities zullen na berekening in het werk door de installateurs worden bepaald en kunnen afwijken van deze tekening.



C21 plattegrond

gewijzigd	
datum	01.06.2026
schaal	1:50

3.VK_C21