
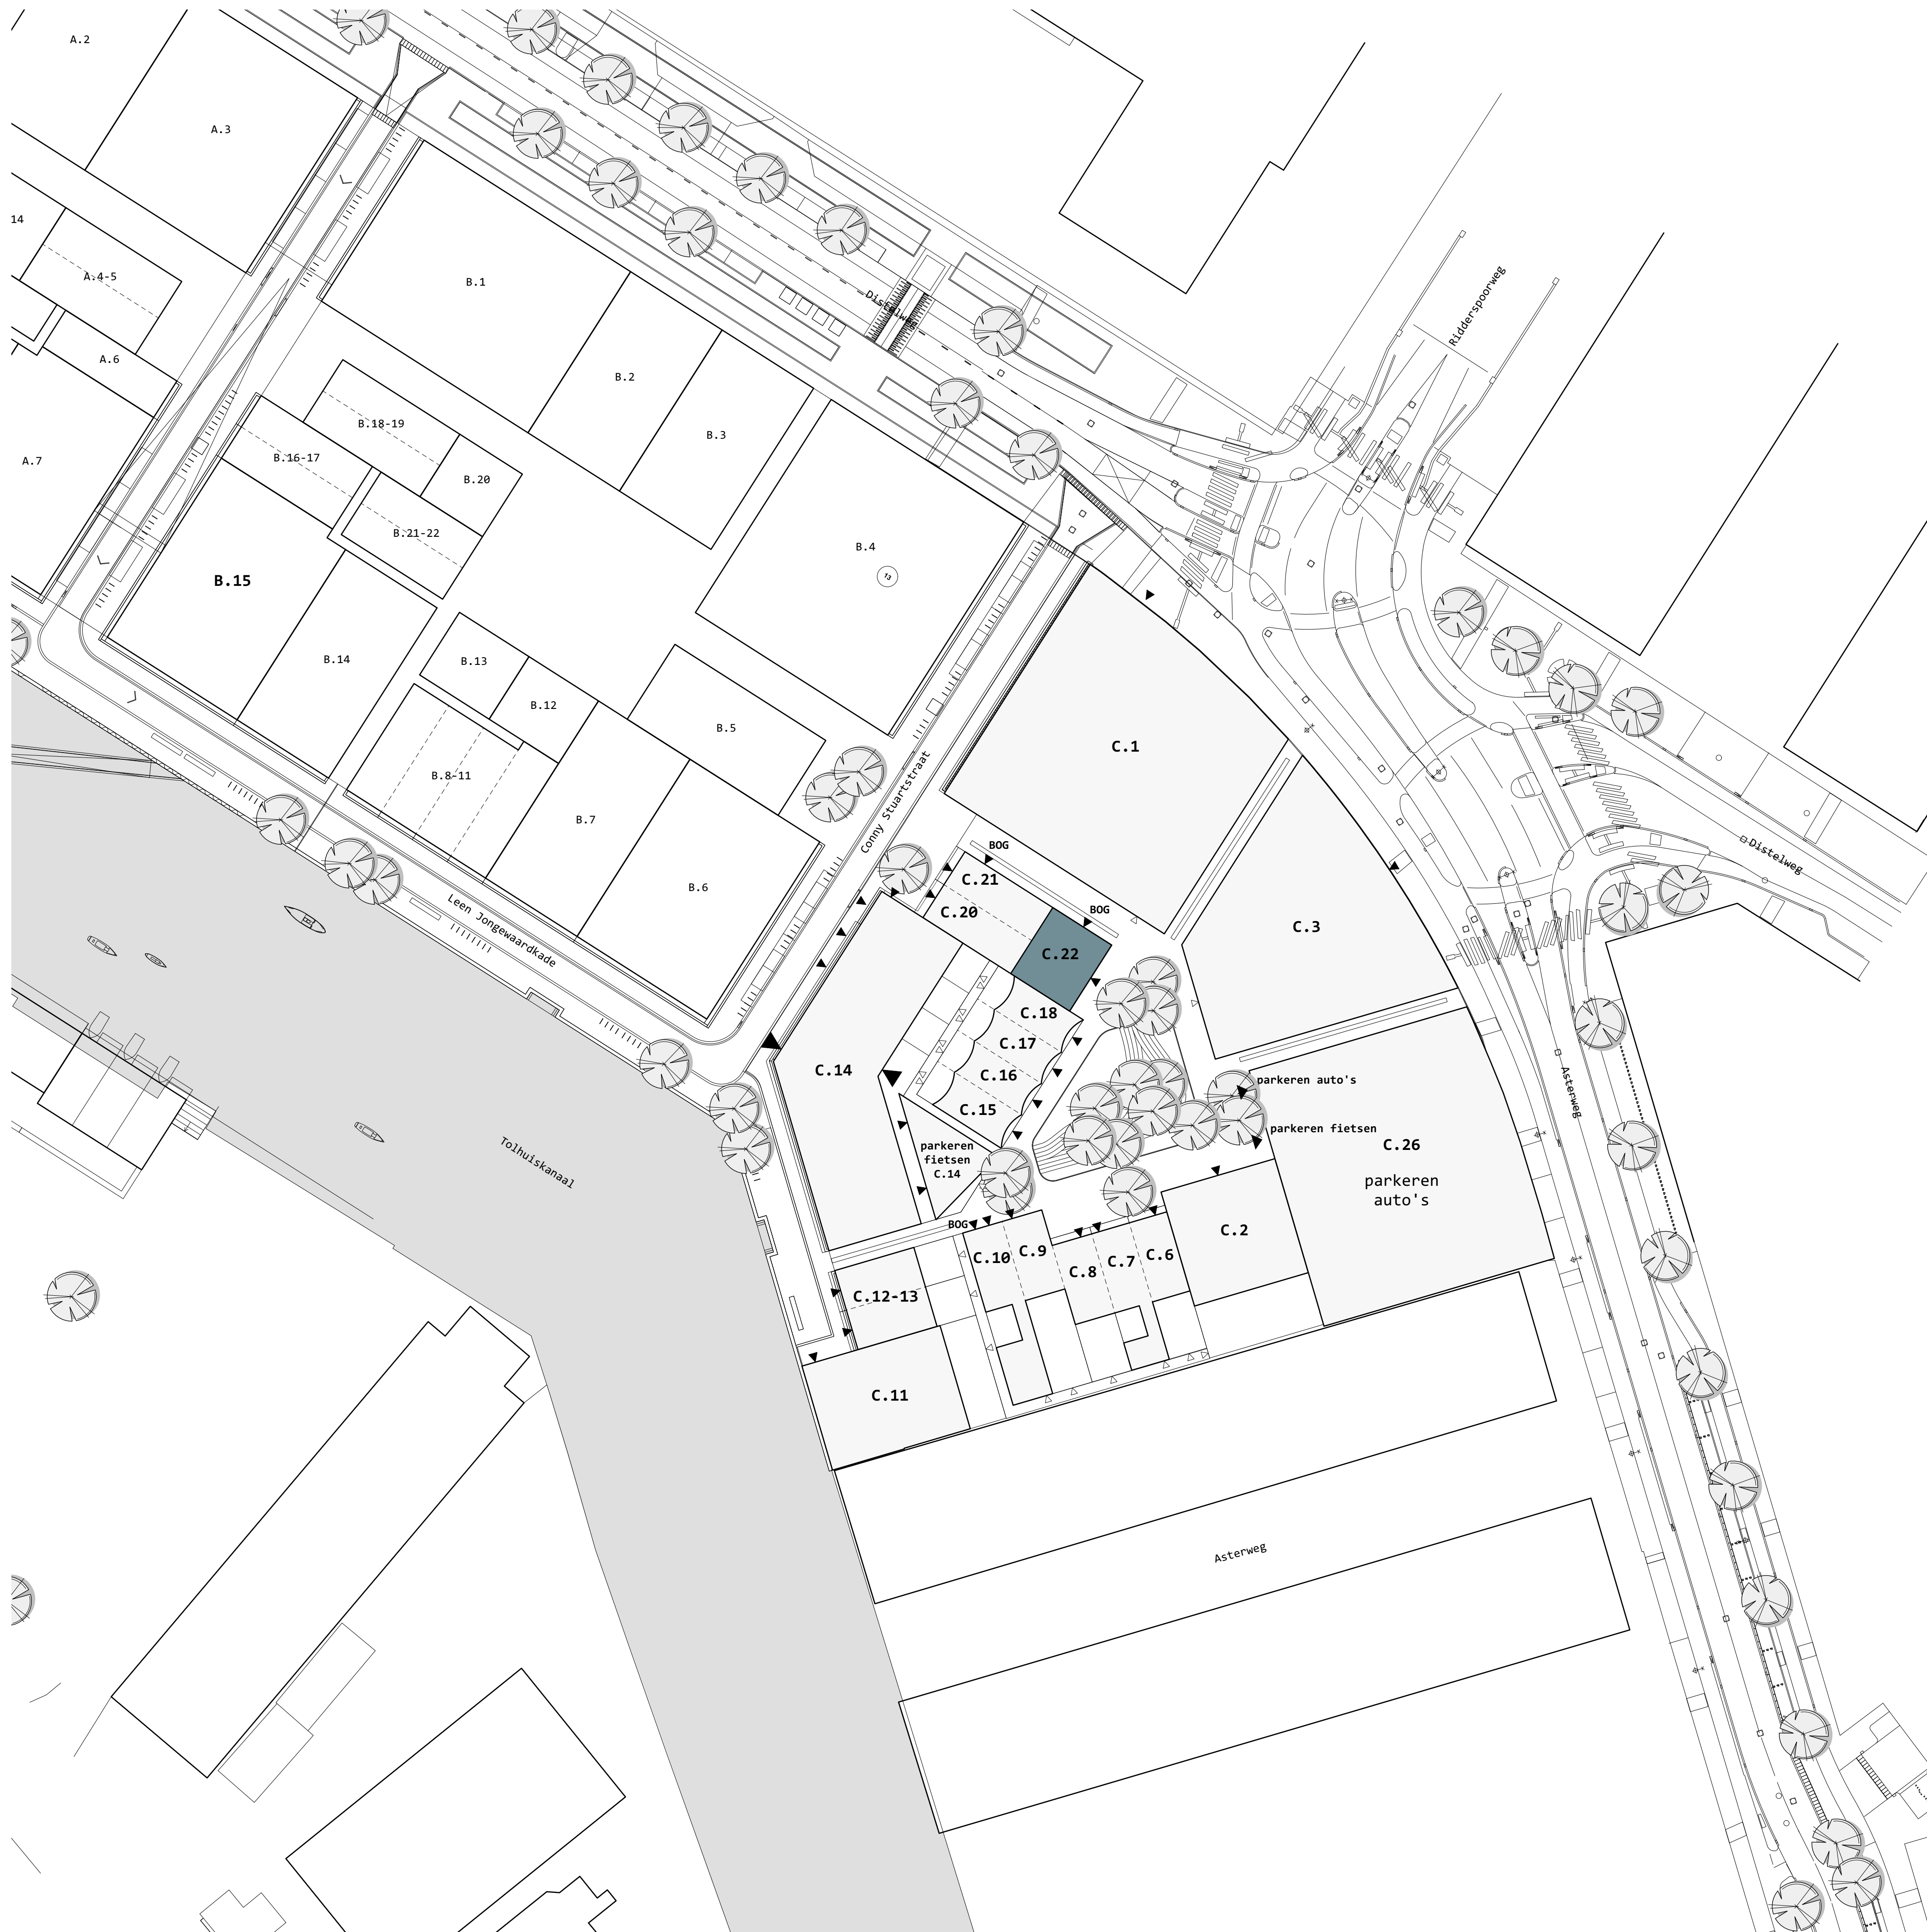


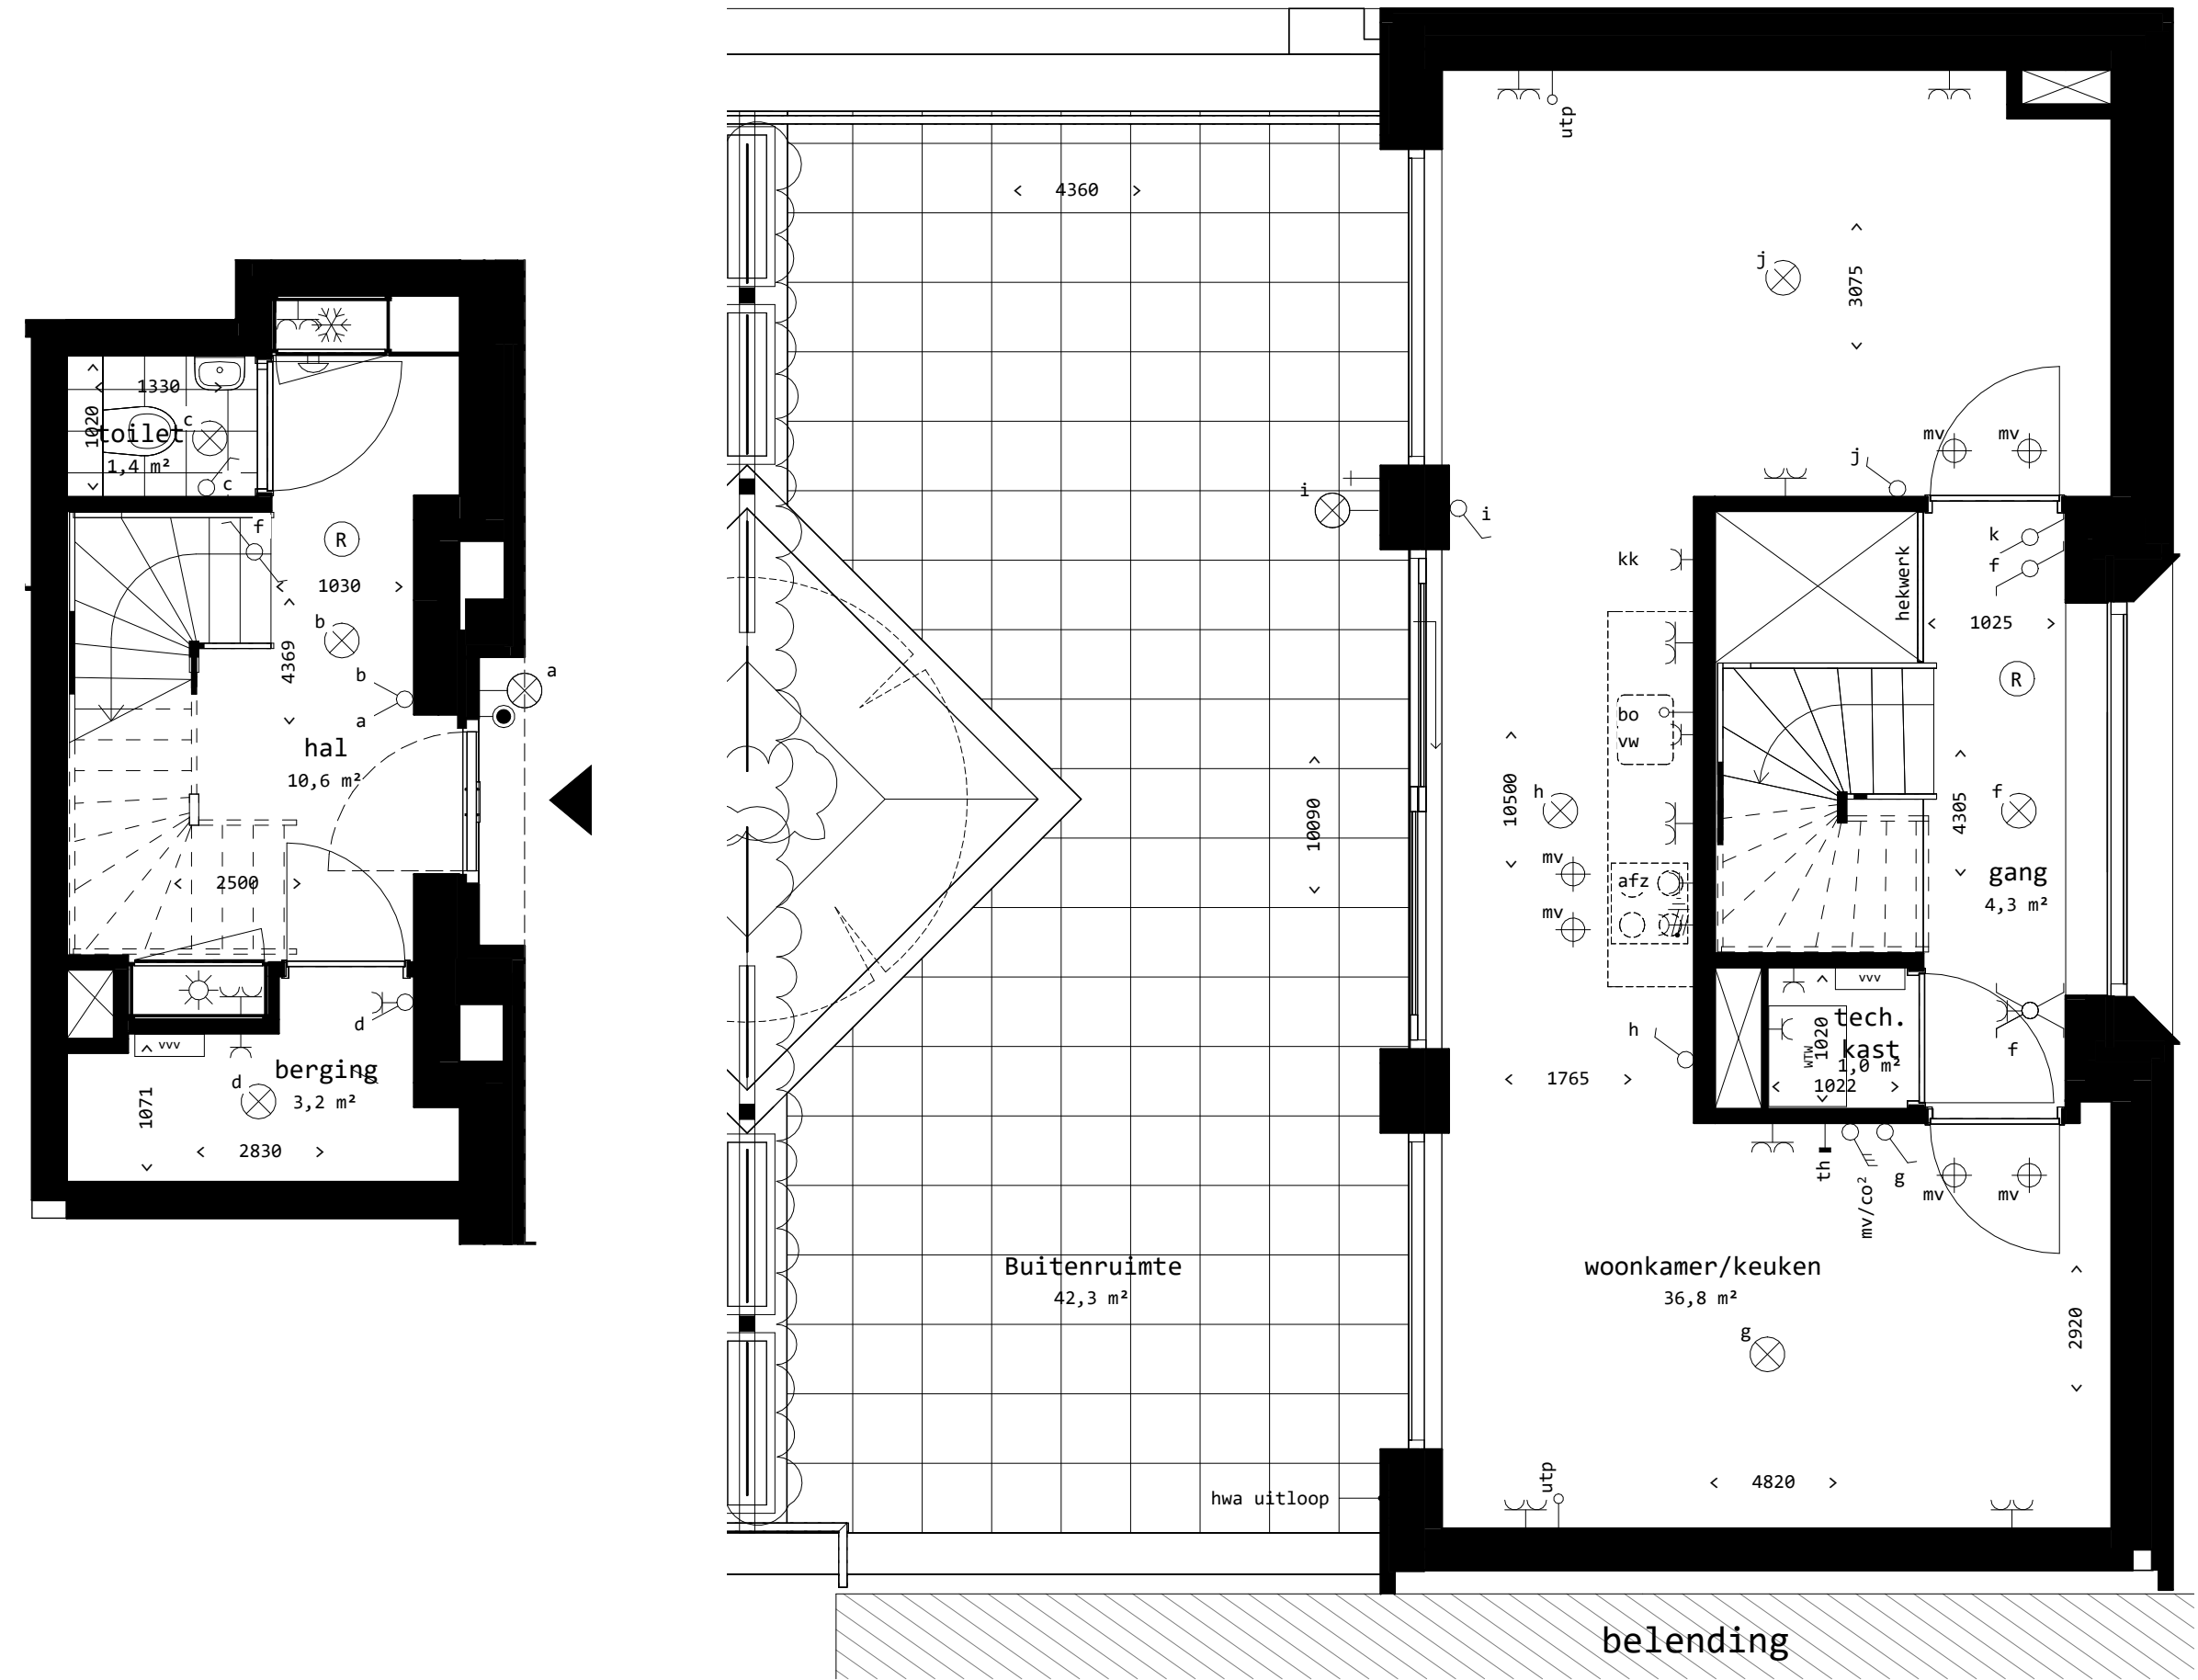

### Renvooi

#### installaties

enkele wandcontactdoos

dubbele wandcontactdoos (*horizontaal*)

2 fase perilex wandcontactdoos (*t.b.v. koken*)

plafond lichtpunt (*centraaldoos, zonder armatuur*)

wandlichtpunt (*centraaldoos, zonder armatuur*)

enkelpolige lichtschakelaar

wissel (*hotel*) schakelaar

bediening mechanisch ventilatie systeem schakelaar gecombineerd met een wandcontactdoos serie (*dubbele*) lichtschakelaar

ruimtethermostaat

CO<sup>2</sup> sensor

bedrade UTP aansluiting

loze leiding (*onbedraad*)

aardpunt badkamer

rookmelder

ventilatiernament plafond

ventilatiernament wand

beldrukker

douche aansluiting

buitenkraan

vloerverwarming verdeler

gestippeld getekend, opstelplaats reservering techniek

WM wasmachine

kk koelkast

bo boiler / Quooker

vw vaatwasser

afz afzuigkap

mv mechanische ventilatie

dr droger

wtw warmte terugwin installatie

hwa hemelwaterafvoer

k kolom

rad elektrische handdoekradiator

verlaagd plafond ( 260mm. + vloerpeil )

woning entree


meterkast; warm

meterkast; koud


0 0.5 1 1.5 2 2.5 meter

C22 Begane grond


C22 Eerste verdieping

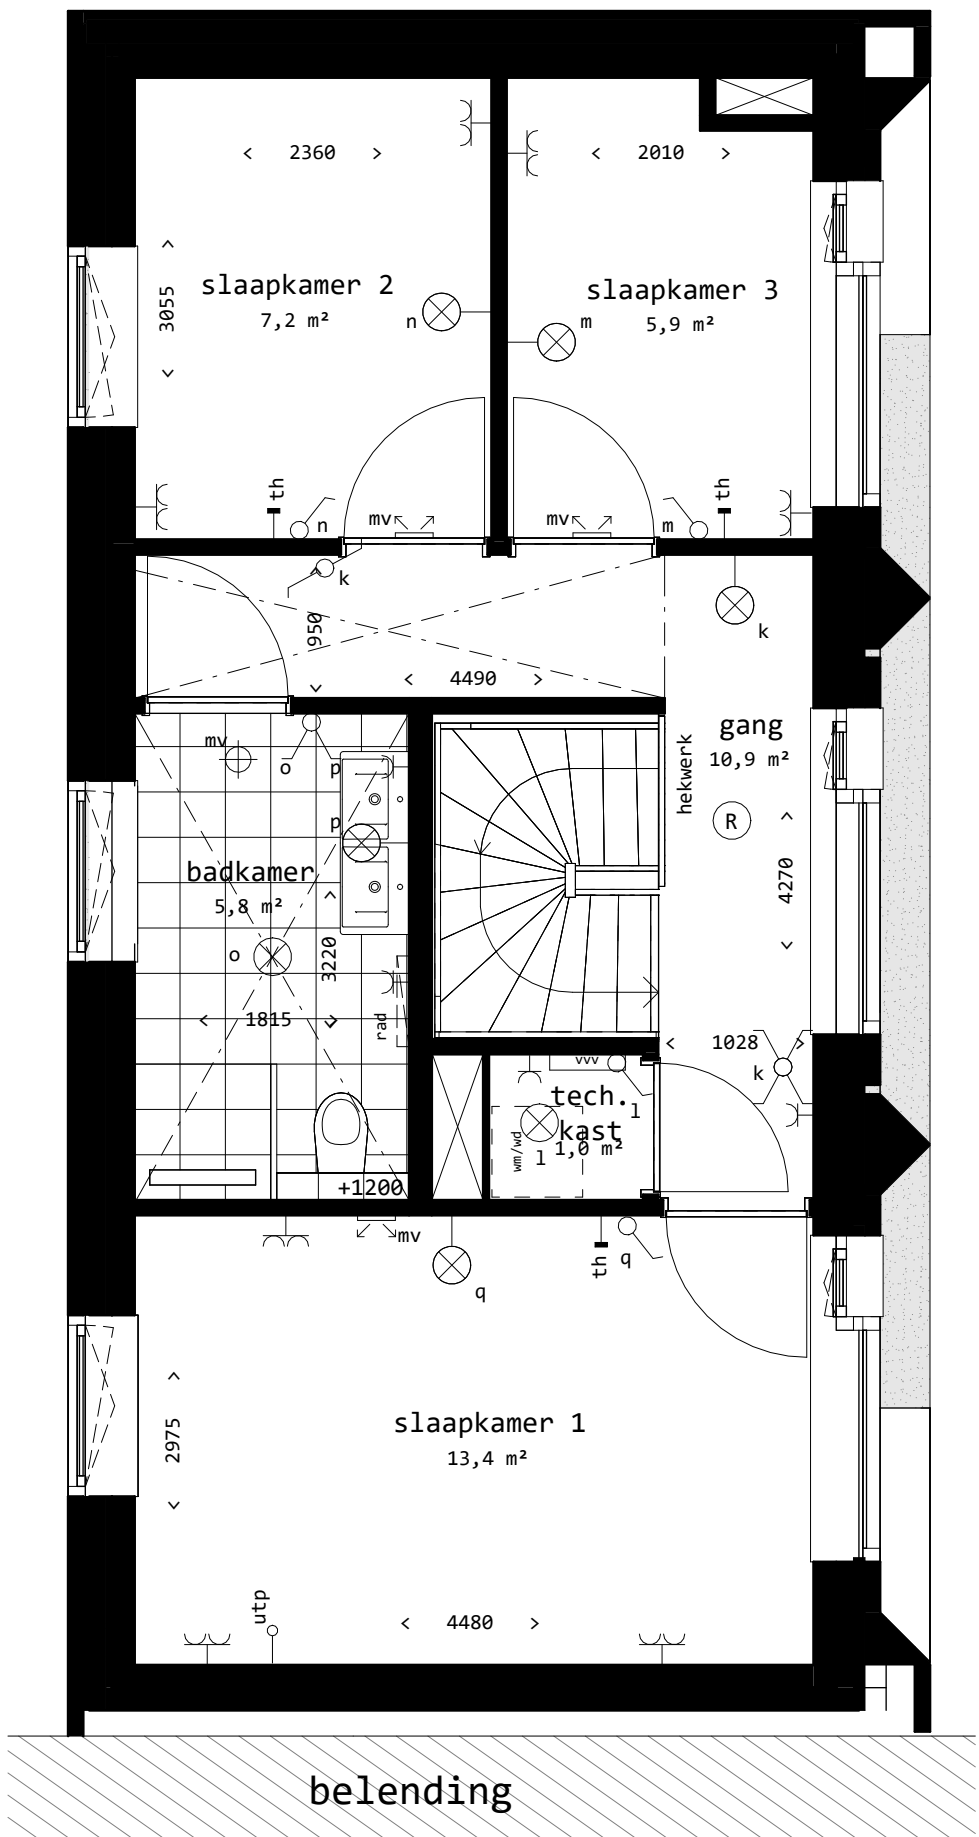

C22 Tweede verdieping

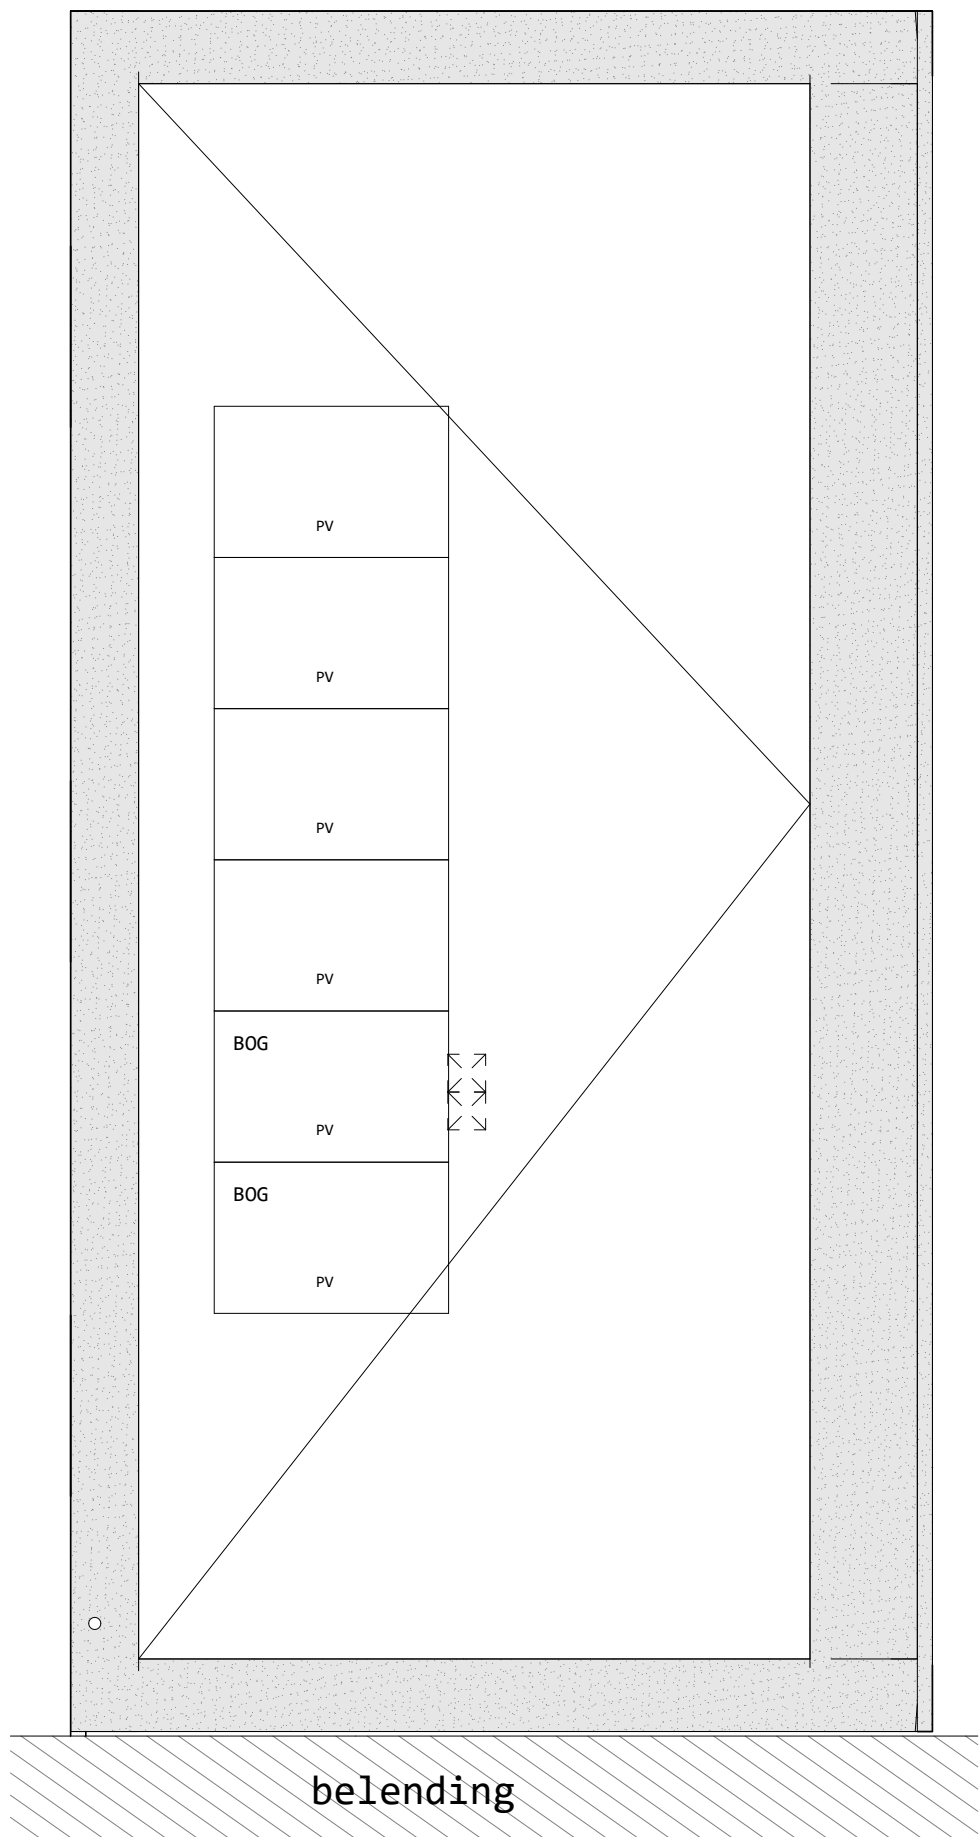

C22 Dakverdieping

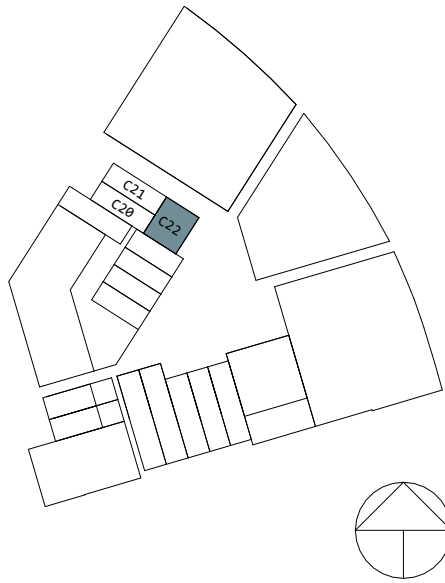

Disclaimer:  
De op deze tekening aangegeven maten zijn circa maten in millimeters en tussen de wanden/vloeren gemeten, waarbij geen rekening is gehouden met enige wandafwerking, plinten, aftrimmering etc.  
In verband met de nauwkeurige uitwerking van de details, constructies, maatvoering van diverse materialen e.d. kunnen er kleine afwijkingen ontstaan ten opzichte van de nu vermelde gegevens. Deze geringe afwijkingen geven geen aanleiding tot verrekening.  
Aan de in deze tekening gemeten maten kunnen geen rechten worden ontleend.  
De op deze tekening aangegeven maatvoering is niet geschikt voor opdrachten aan derden door koper(s).  
De op deze gestippeld weergegeven elementen en/of aangegeven alternatieven behoren niet tot de standaard levering.  
De posities van aansluitingen en installatie onderdelen zijn indicatief op de tekening weergegeven.  
De exacte aantallen en posities zullen na berekening in het werk door de installateurs worden bepaald en kunnen afwijken van deze tekening.

Tolhuis  
Kade  
FASE 2

|                 |            |
|-----------------|------------|
| C22 plattegrond |            |
| gewijzigd       |            |
| datum           | 01.06.2026 |
| schaal          | 1:50       |
| 3.VK_C22        |            |