


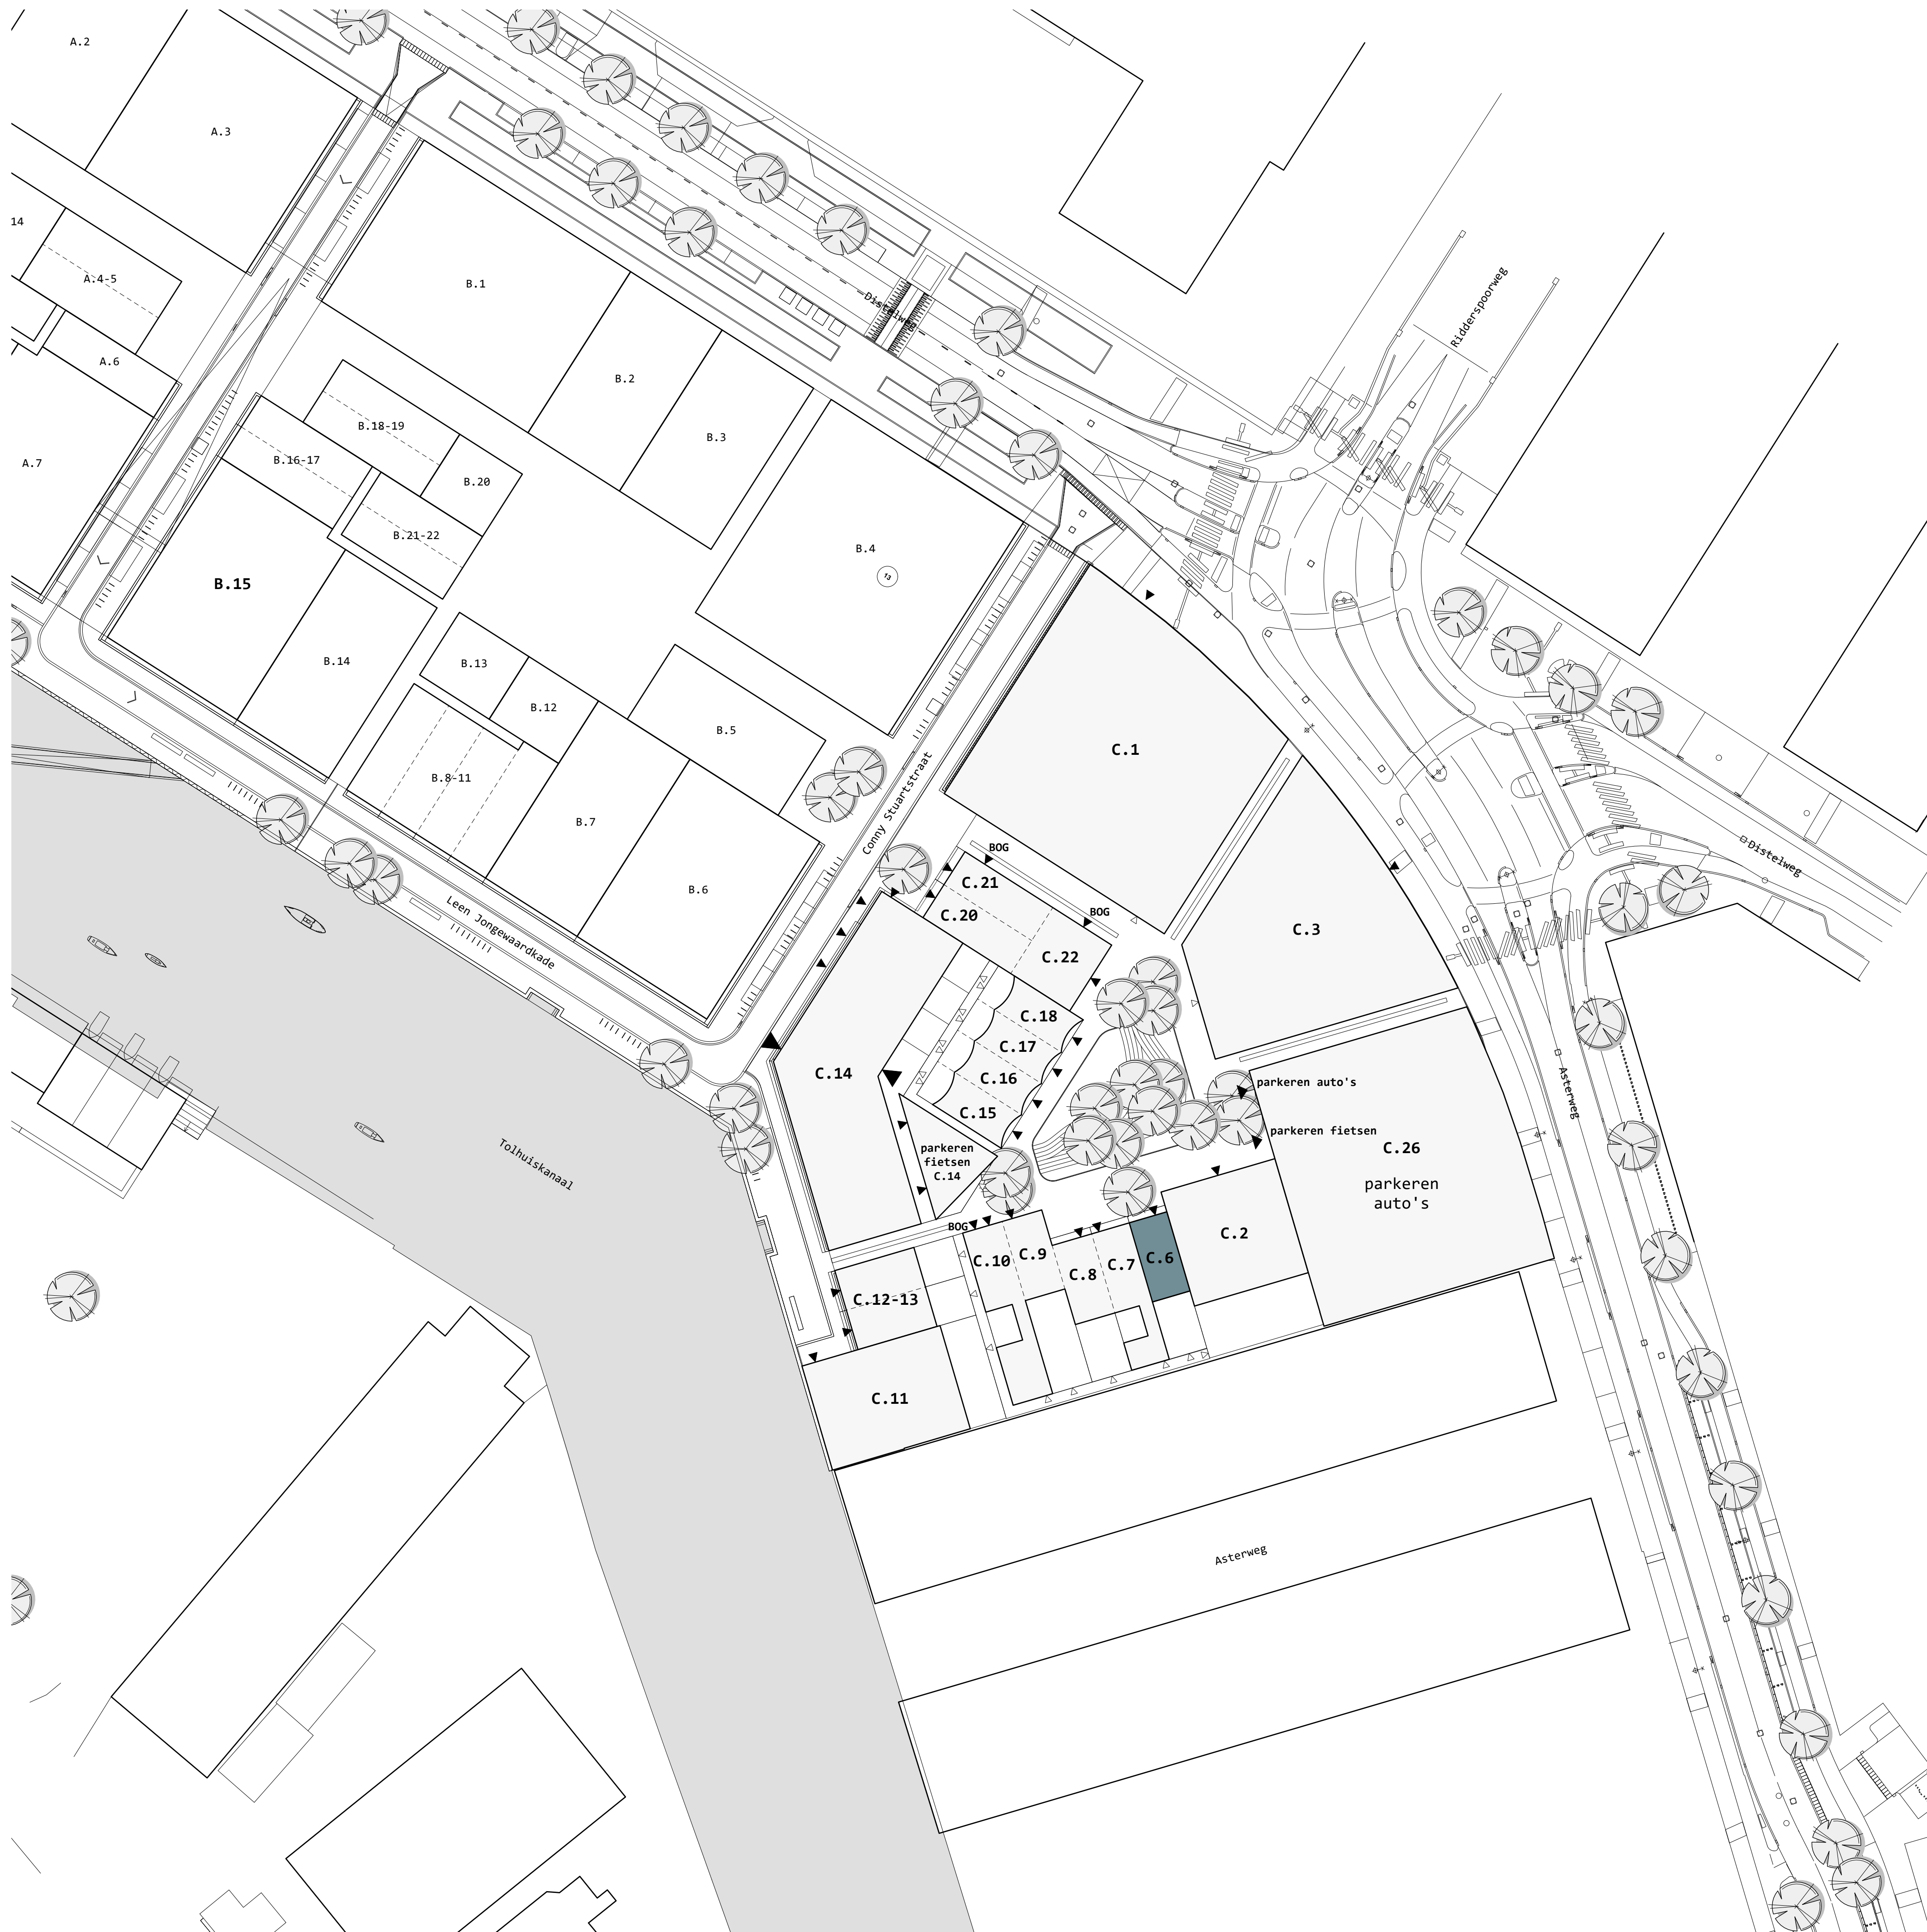


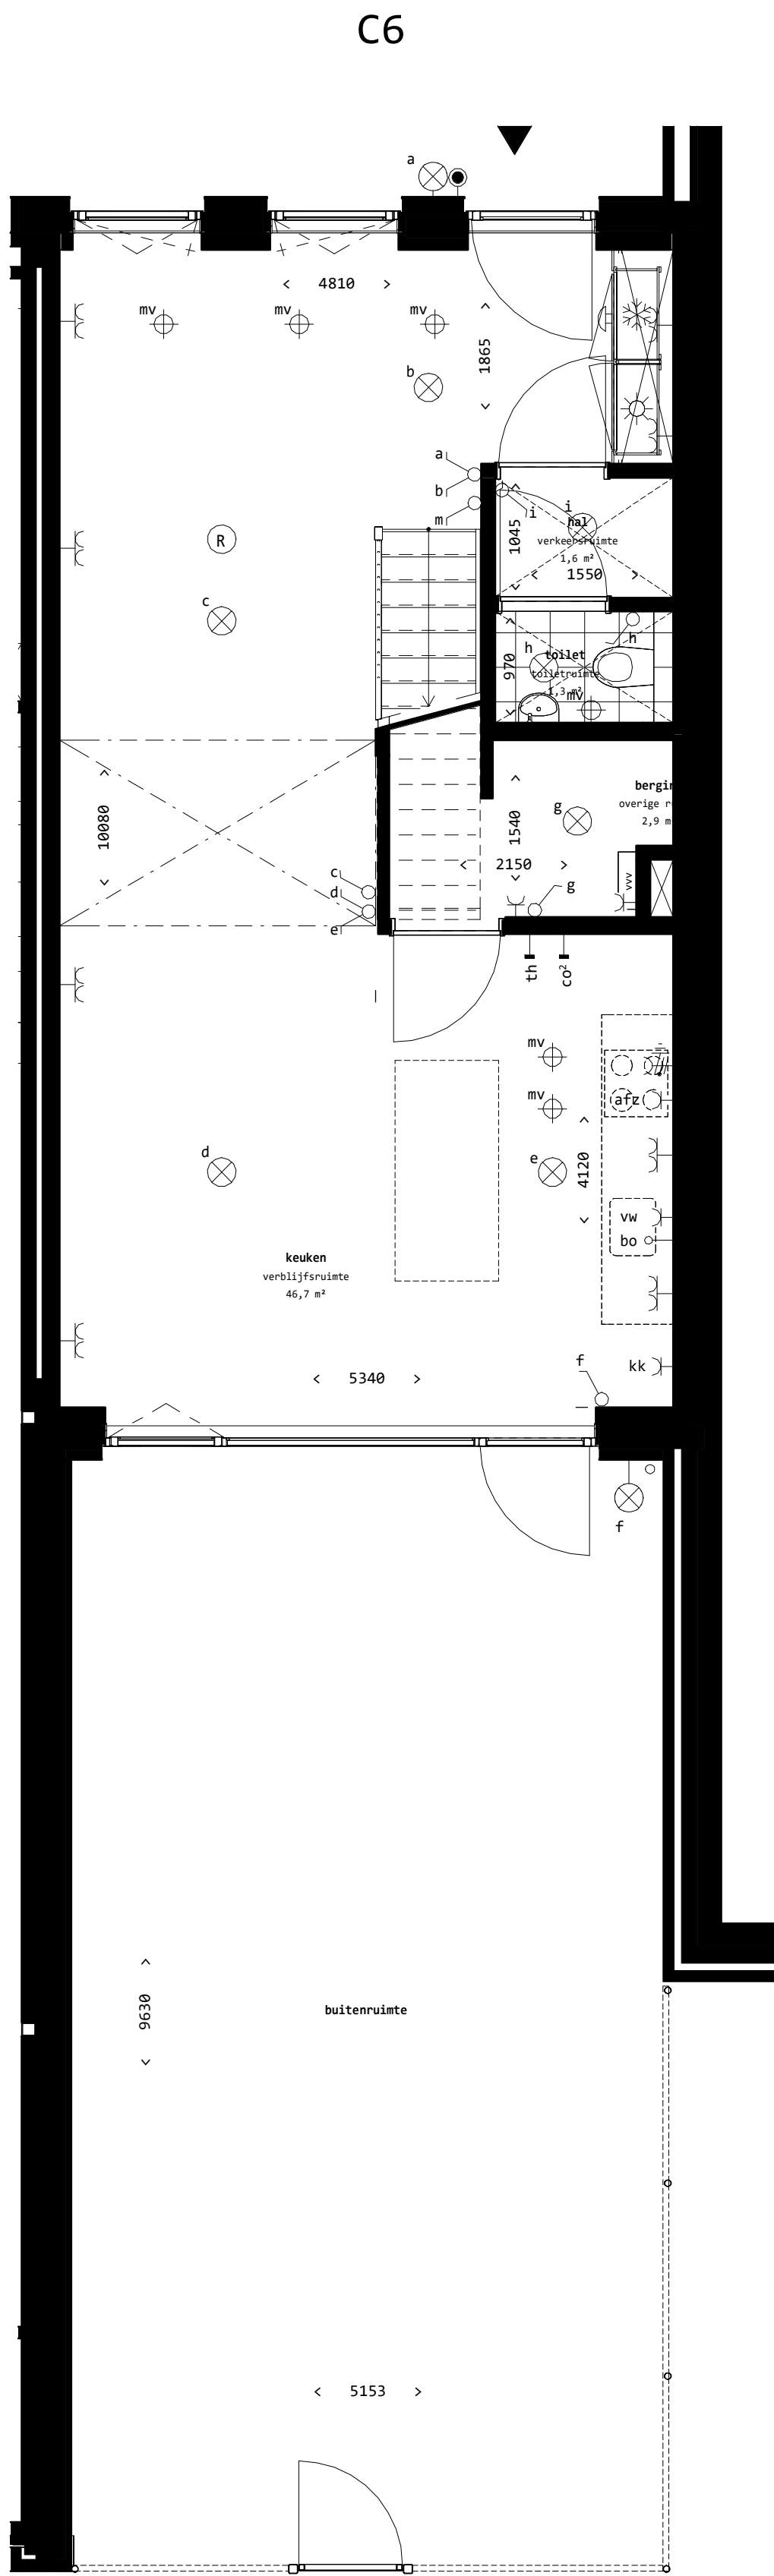


begane grond
1 : 50

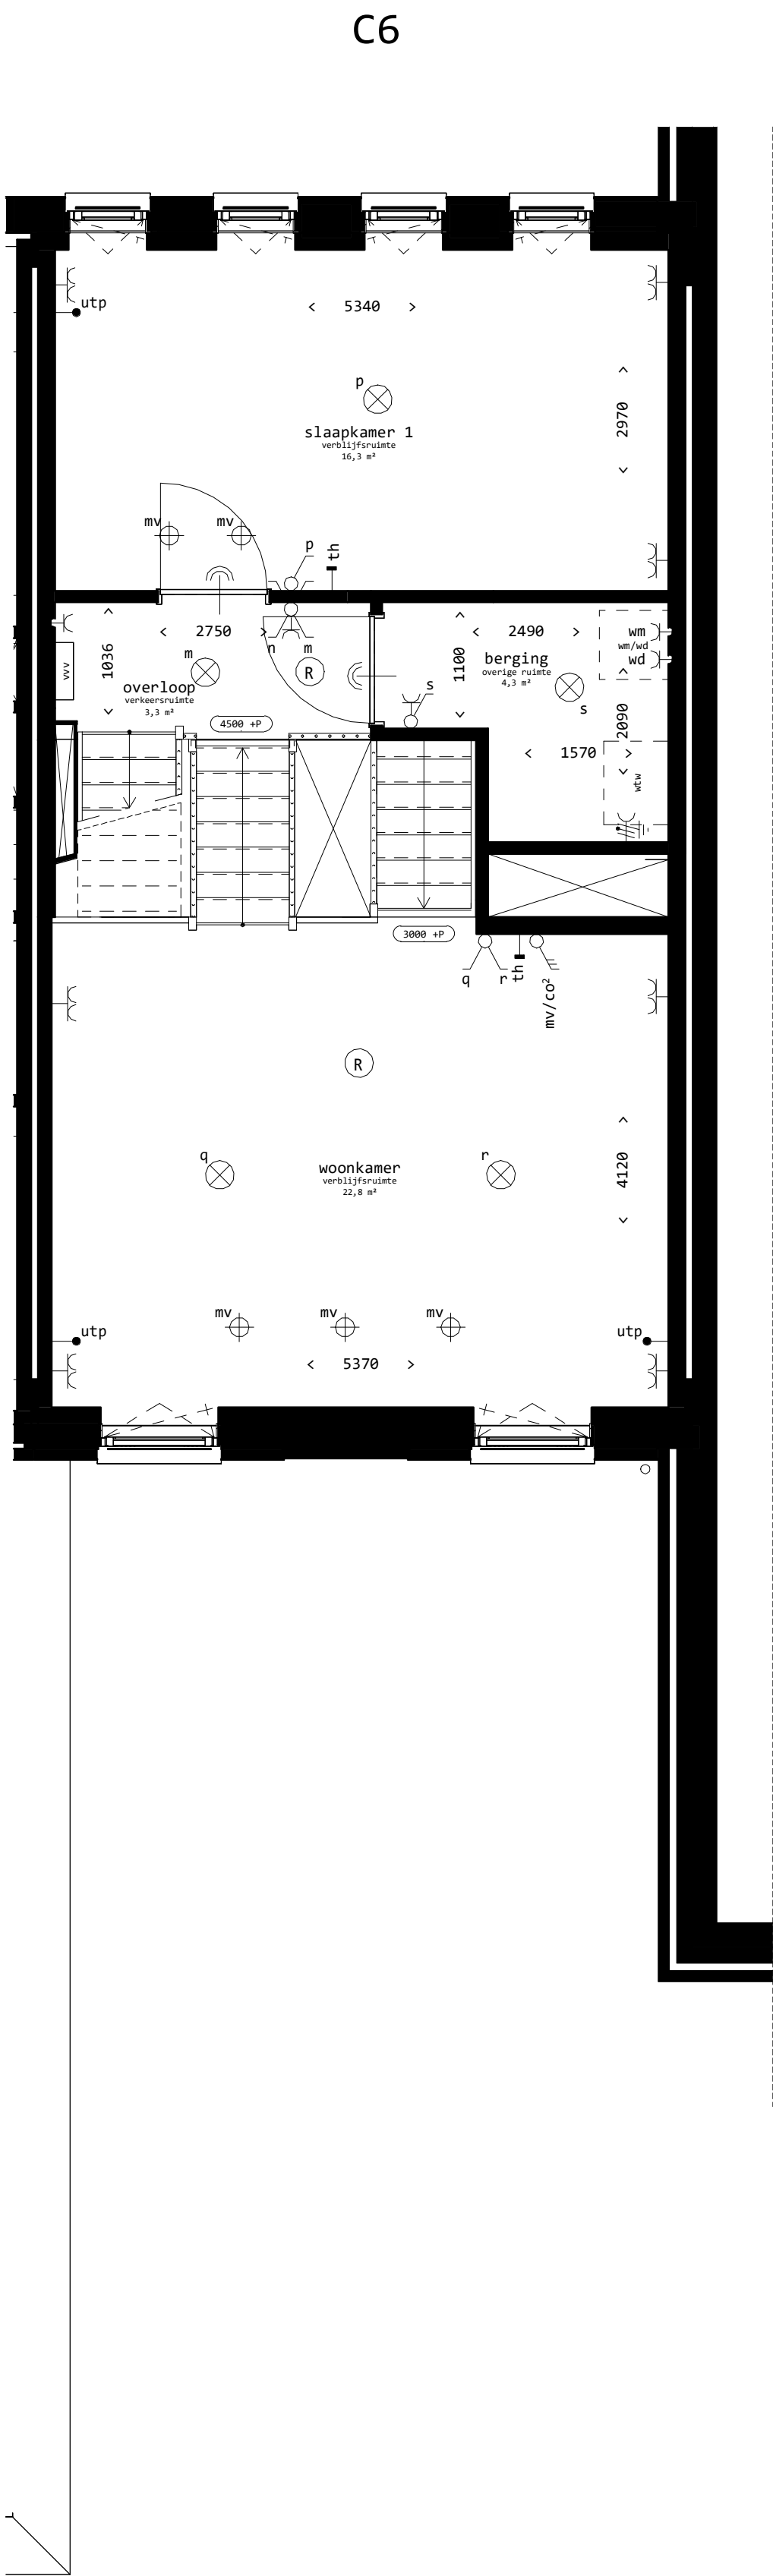

eerste verdieping
1 : 50

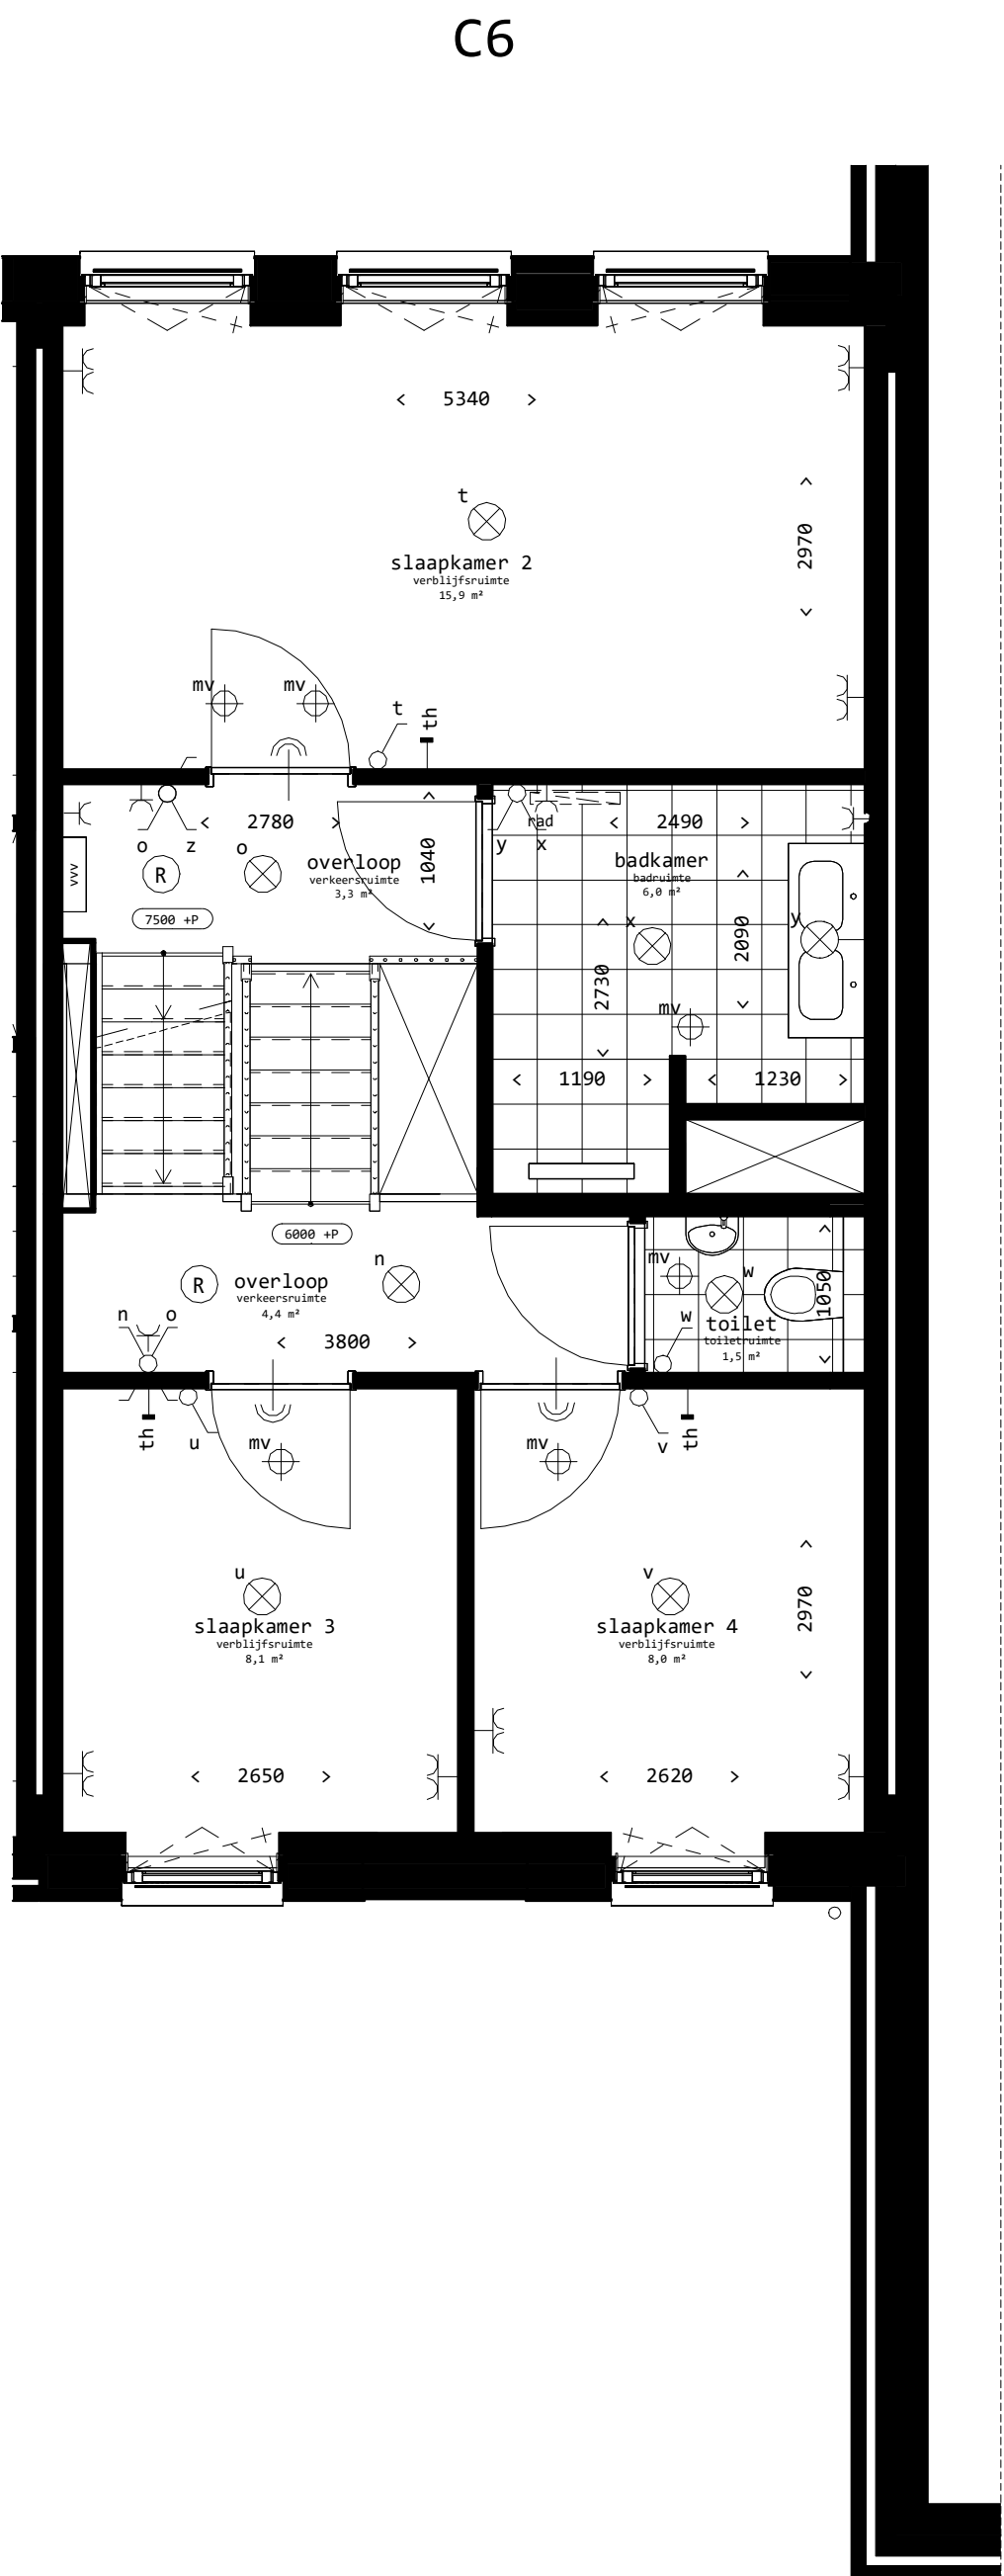

tweede verdieping
1 : 50

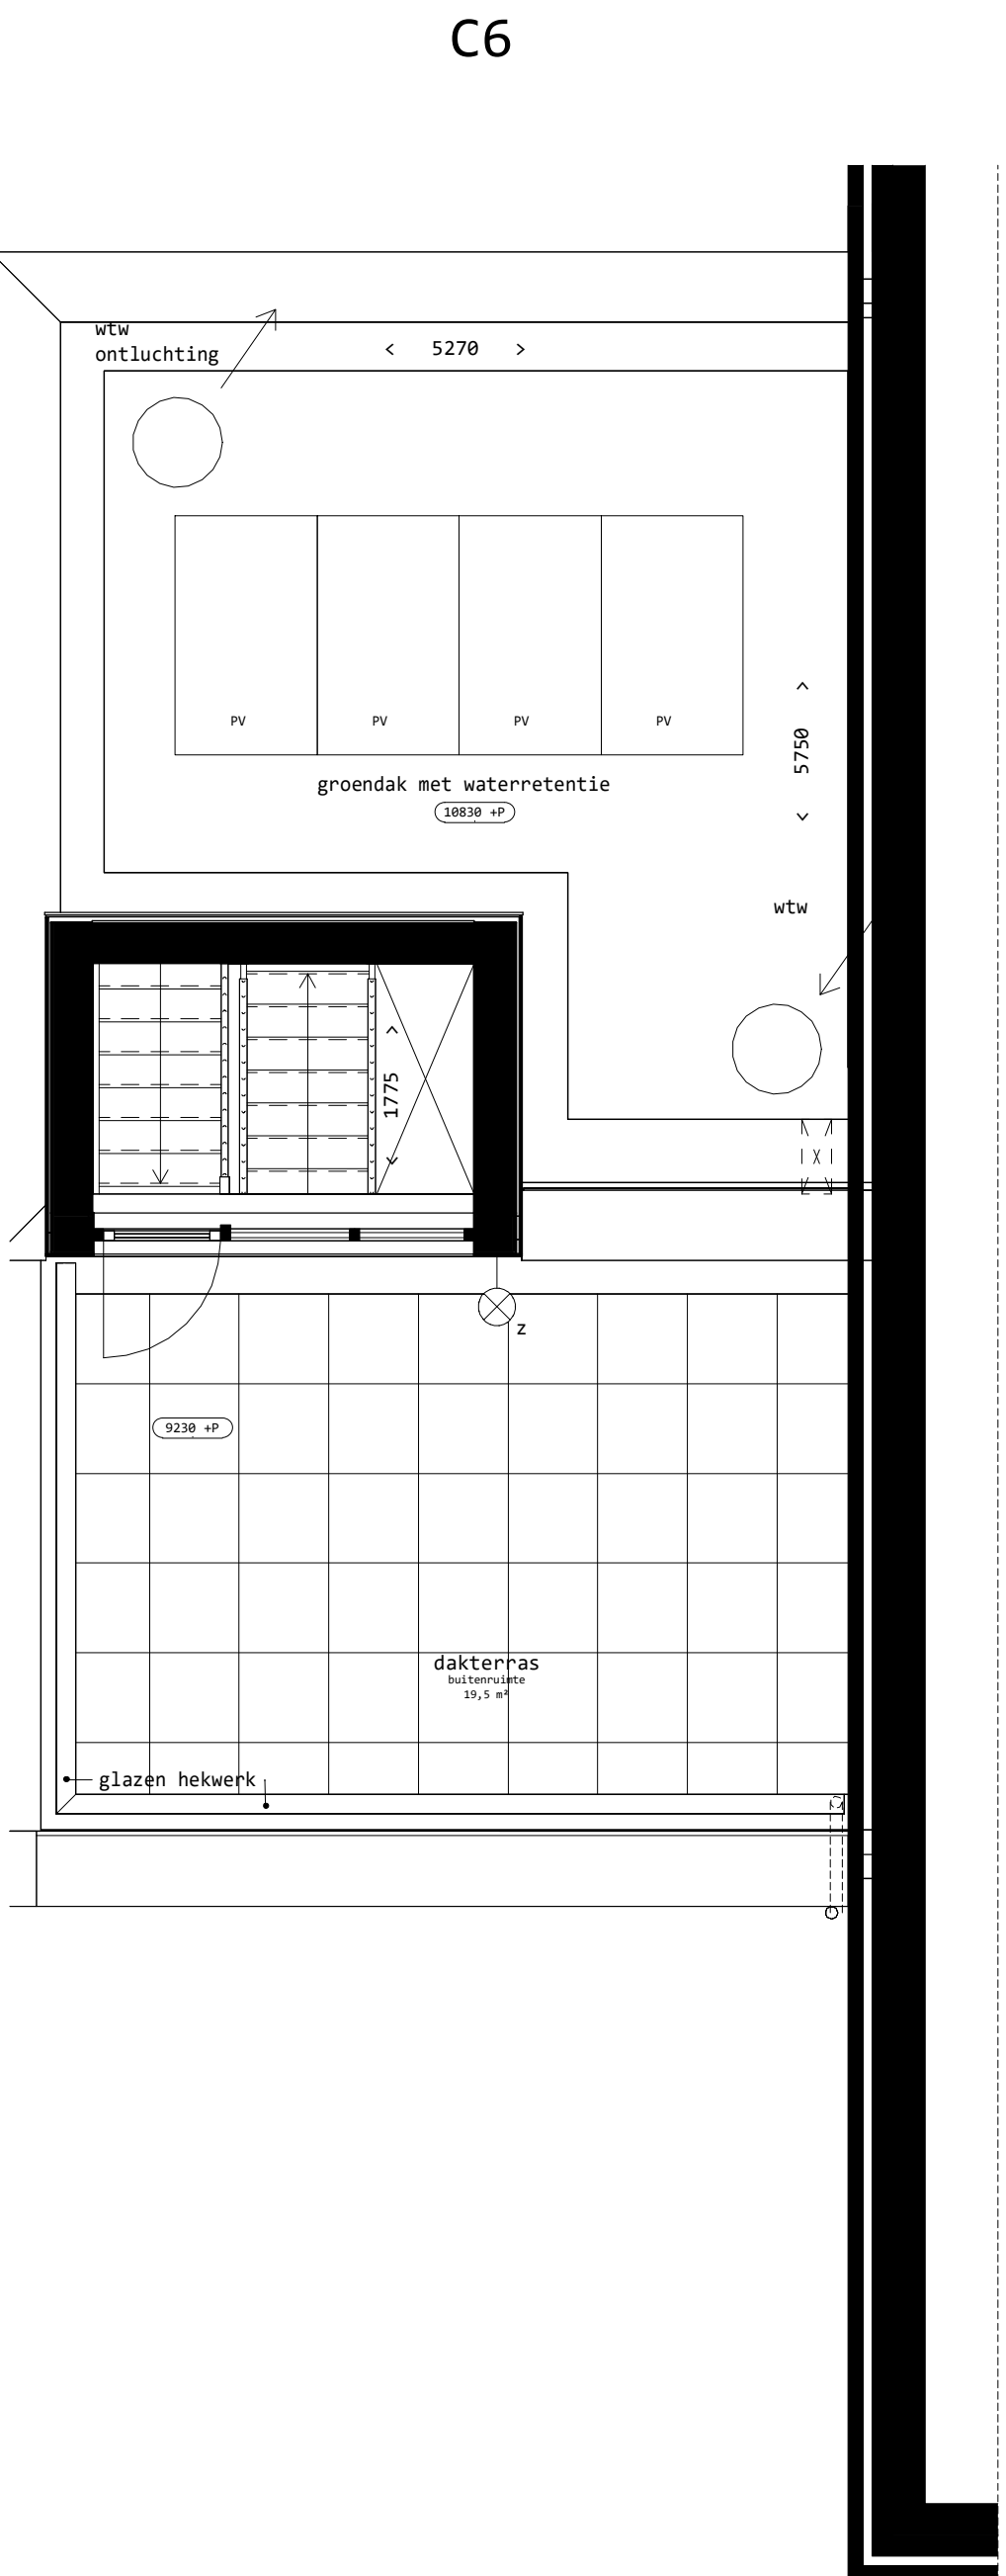

derde verdieping
1 : 50

Renvooi

installaties

enkele wandcontactdoos

dubbele wandcontactdoos
(horizontaal)

2 fase periferie wandcontactdoos
(t.b.v. Rozen)

plafond lichtpunt (centraaldoos,
zonder armatuur)

wandlichtpunt (centraaldoos, zonder
armatuur)

enkeelpolige lichtschakelaar

wissel (hotel) schakelaar

bediening mechanisch ventilatie
systeem

schakelaar gecombineerd met
een wandcontactdoos

serie (dubbele) lichtschakelaar

ruimtethermostaat

CO₂ sensor

bedrade UTP aansluiting

aardpunt badkamer

rookmelder

ventilatiernaamplaat

natuurlijke ventilatiedoorvoer

videodrukker

videfoon

camera videfoon

douche aansluiting

geluïdwerende deur

gh
glazen hekwerk

gestippeld getekend, opstelplaats
reservering techniek

WM
wasmachine

verdelers vloerverwarming

kk
kookkast

bo
boiler / Quooker

vt
waterkranen

afz
afzuigkap

mv
mechanische ventilatie

dr
droger

wtu
warmte terugwin

inst
installatie

hwa
home theater vloer
k
kolon

rad
elektrische handdoekradiator

verlaagd plafond (2400mm. +
vloerpl.)

woning entree

meterkast; warm

meterkast; koud

0 0,5 1 1,5 2 2,5 meter

Disclaimer:

De op deze tekening aangegeven maten zijn circa maten in millimeters en tussen de wanden/schotten gemeten, waarbij geen rekening is gehouden met enige wandafwerking, plinten, afmetingen etc.

In verband met de nauwkeurige uitwerking van de details, constructies, maatvoering van diverse materialen e.d. kunnen er kleine afwijkingen ontstaan ten opzichte van de nu vermeldde gegevens. Deze geringe afwijkingen geven geen aanleiding tot verrekening.

Aan de in deze tekening gemeten maten kunnen geen rechten worden ontleend.

De op deze tekening aangegeven maatvoering is niet geschikt voor opdrachten aan derden door koper(s).

De op deze gestippeld weergegeven elementen en/of aangegeven alternatieven behoren niet tot de standaard levering.

De posities van aansluitingen en installatie onderdelen zijn indicatief op de tekening weergegeven.

De exacte aantallen en posities zullen na berekening in het werk door de installateurs worden bepaald en kunnen afwijken van deze tekening.

